

GEOKART

Maciej Kukieta
97-420 Szczerców ul.Kęcik25 a
NIP: 769-19-15-176
REGON: 101450475
e-mail: geokartbiuro@gmail.com
tel.607 800 305

MAPA DO CELÓW PROJEKTOWYCH
SKALA 1:500

Poświadczam, że niniejszy dokument został opracowany w wyniku prac geodezyjnych i kartograficznych, których rezultaty zawiera operat techniczny pozytywnie zweryfikowany. Jednocześnie informuję, że jestem świadomy odpowiedzialności karnej za złożenie fałszywego oświadczenia.	
Identyfikator zgłoszenia prac geodezyjnych	GK.6641.1188.2023
Organ służby geodezyjnej, który otrzymał zgłoszenie	STAROSTA BEŁCHATOWSKI
Wykonawca prac geodezyjnych	GEOKART Maciej Kukieta
Nr oraz data sporządzenia dokumentu zawierającego wynik pozytywnej weryfikacji	P.1001.2022.1247 15.05.2023
Imię, nazwisko oraz nr uprawnień zawodowych kierownika prac	Maciej Kukieta nr uprawnień 21155

Legenda:

	- proj. przyłącze wodociągowe z rur PE DN 50
	- proj. przyłącze kanalizacji sanitarnej z rur PVC-U DN 160
	- proj. zewnętrzna instalacja wodociągowa wg odrębnego opracowania
	- proj. zewnętrzna instalacji kanalizacji sanitarnej wg odrębnego opracowania

woj. łódzkie
pow. bełchatowski
jedm. ewid. 100105_2 Kluki-gmina
obręb: 100105_2.0005 Kluki
dz. nr: 683, 687/2


Granice na podstawie danych z ewidencji gruntów i budynków
Nie sprawdzano występowania służebności gruntowych,
gdyż planowana inwestycja nie wpływa na sposób
zagospodarowania gruntów objętych niniejszą mapą.

Nie wyklucza się istnienia w terenie
urządzeń podziemnych nie zgłoszonych do inwentaryzacji
i nie wykrytych w trakcie wywiadu terenowego

GK.6641.1188.2023
Zakres opracowania: - - - -
Układ współrzędnych: "2000"
Poziom odniesienia: "Kronsztadt 60"
Arkusz mapy: 6.154.31.20.3.3
6.154.31.20.3.4

Mapa służy do celów projektowych.
Mapa aktualna na dzień: 26.04.2023

Nie sprawdzano występowania służebności gruntowych,
gdyż planowana inwestycja nie wpływa na sposób
zagospodarowania gruntów objętych niniejszą mapą.

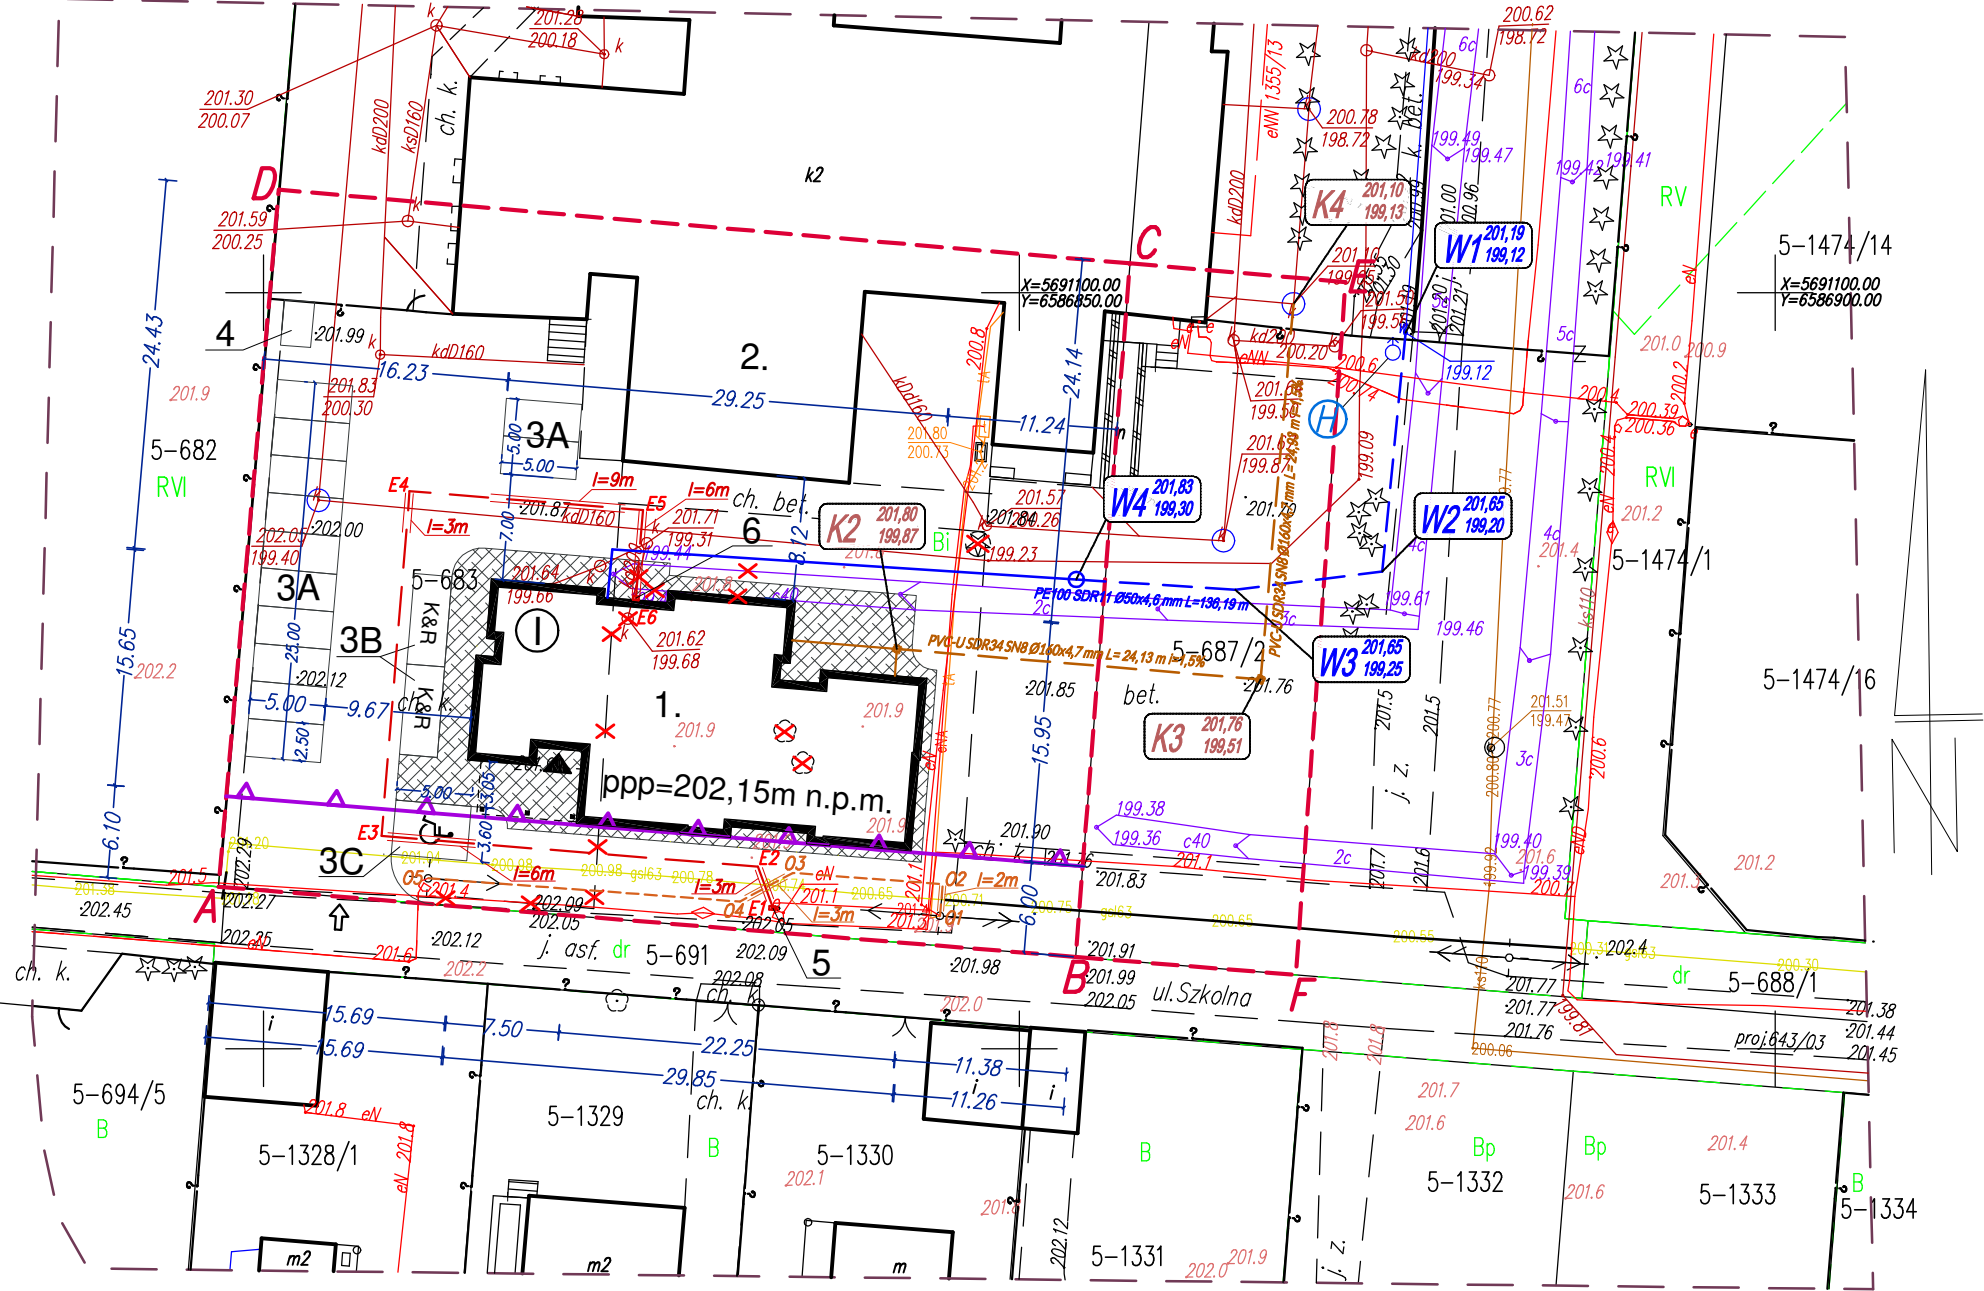

GEODETA UPRAWNIONY
Maciej Kukieta
mgr inż. Maciej Kukieta
nr upr. 21155

ARCH MK
STUDIO PROJEKTOWE

Marek Karolczyk
ul. Żeromskiego 74, 97-425 Żelów
www.archmk.eu biuro@archmk.eu
Tel. 604 985 908

Nazwa inwestycji:
Budowa przyłączy wod-kan w ramach zadania: Budynek żłobka samorządowego wraz z niezbędną infrastrukturą techniczną
dz. nr 683, 687/2 obręb 0005 Kluki
gmina Kluki

Tytuł rysunku
Plan sytuacyjny

Faza projektu
Projekt techniczny

Projektant
mgr inż. Dariusz Staszczuk
upr. nr LOD/3461/PWBS/17

Data: Lipiec 2023

Skala rysunku
1:500

Nr arkusza
PS