



WIDOK Z GÓRY

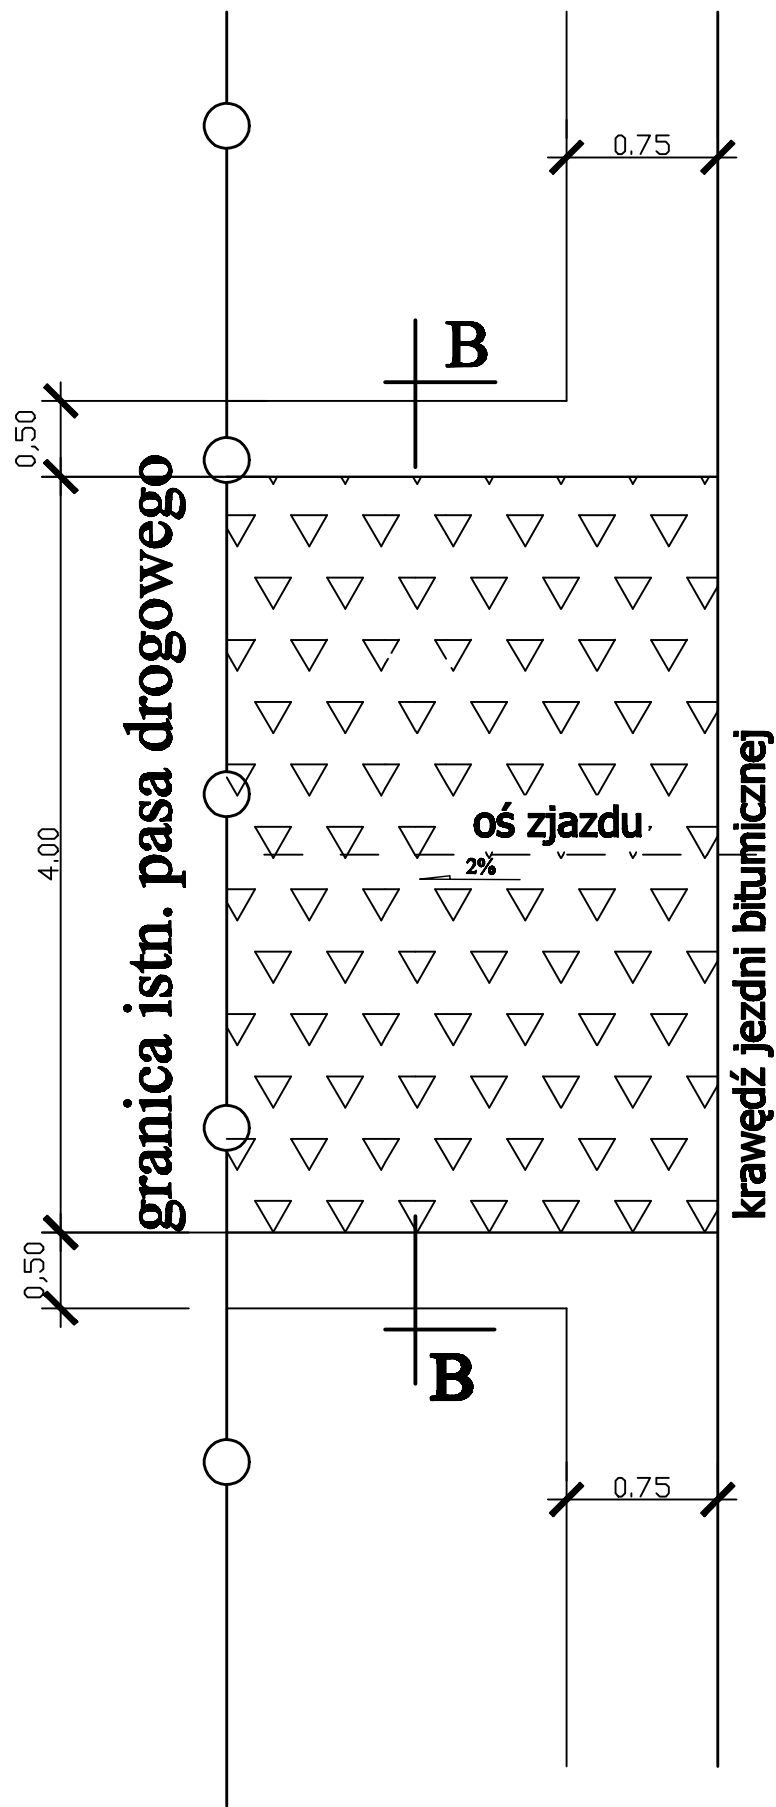

B - B
proj. jezdni zjazdu

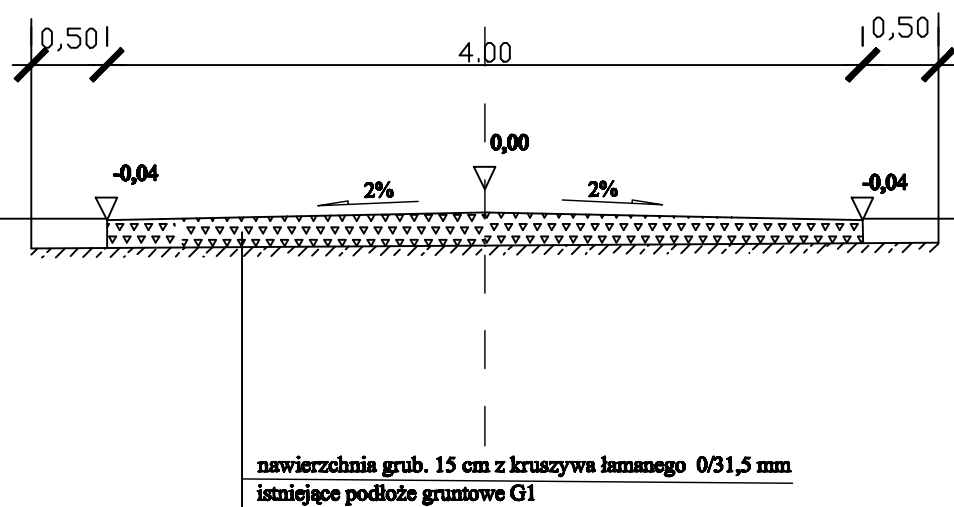

Zamawiający		Urząd Gminy Kluki	
		97-416 Kluki , Kluki 88	
Jedn. proj.:		USŁUGI PROJEKTOWE	
97-300 Piotrków Trybunalski, ul. Wileńska 1D tel./fax (044) 647-10-44			
Nazwa oprac.:			
PRZEBUDOWA DROGI WEWNĘTRZNEJ DZ. NR 456 W KASZEWICE KOLONIA GMINA KLUKI			
Branża:		Adres:	
DROGOWA		KASZEWICE KOLONIA	
Autor:		Podpis:	
mgr inż. Krzysztof Białkowski upr. nr LANIV.63804/85 w spec. inż. bud.		Nazwa rys Przekrój normalny i konstrukcyjny zjazdu z drogi	
Nr arch.:		Skala:	
Data KWIECIEŃ 2011R		1:50	
		Rys. nr: 4	