

## UCHWAŁA NR 40/IX/03

### RADY GMINY KLUKI

z dnia 9 grudnia 2003 r.

#### w sprawie przystąpienia do sporządzania miejscowego planu zagospodarowania przestrzennego fragmentu gminy Kluki na terenie wsi Nowy Janów

Działając na podstawie art.7 ust.1 pkt 1, art.18 ust.2 pkt. 5 ustawy z dnia 8 marca 1990r. o samorządzie gminnym (t.j. Dz. U. z 2001r. Nr 142, poz.1591, z 2002r. Nr 23, poz.220, Nr 62 poz.558, Nr 113,poz.984, Nr 214, poz.1806; z 2003r. Nr 80, poz.717, Nr 162, poz. 1568) w związku z art.14 ust.1 ustawy z dnia 27 marca 2003r o planowaniu i zagospodarowaniu przestrzennym (Dz. U. Nr 80, poz.717) Rada Gminy Kluki uchwała, co następuje:

§1. 1.Przystępuje się do sporządzania miejscowego planu zagospodarowania przestrzennego fragmentu gminy Kluki na terenie wsi Nowy Janów.


2. Przedmiotem planu jest ustalenie przeznaczenia terenu oraz określenie sposobu jego zagospodarowania i zabudowy.

3. Granice terenu, objętego sporządzanym miejscowym planem zagospodarowania przestrzennego przedstawione są na załączniku graficznym do niniejszej uchwały.

§2. Wykonanie uchwały powierza się Wójtowi Gminy.

§3. Uchwała wchodzi w życie z dniem podjęcia.

PRZEWODNICZĄCY  
Rady Gminy Kluki  
*Grzegorz Augustyniak*  
Grzegorz Augustyniak

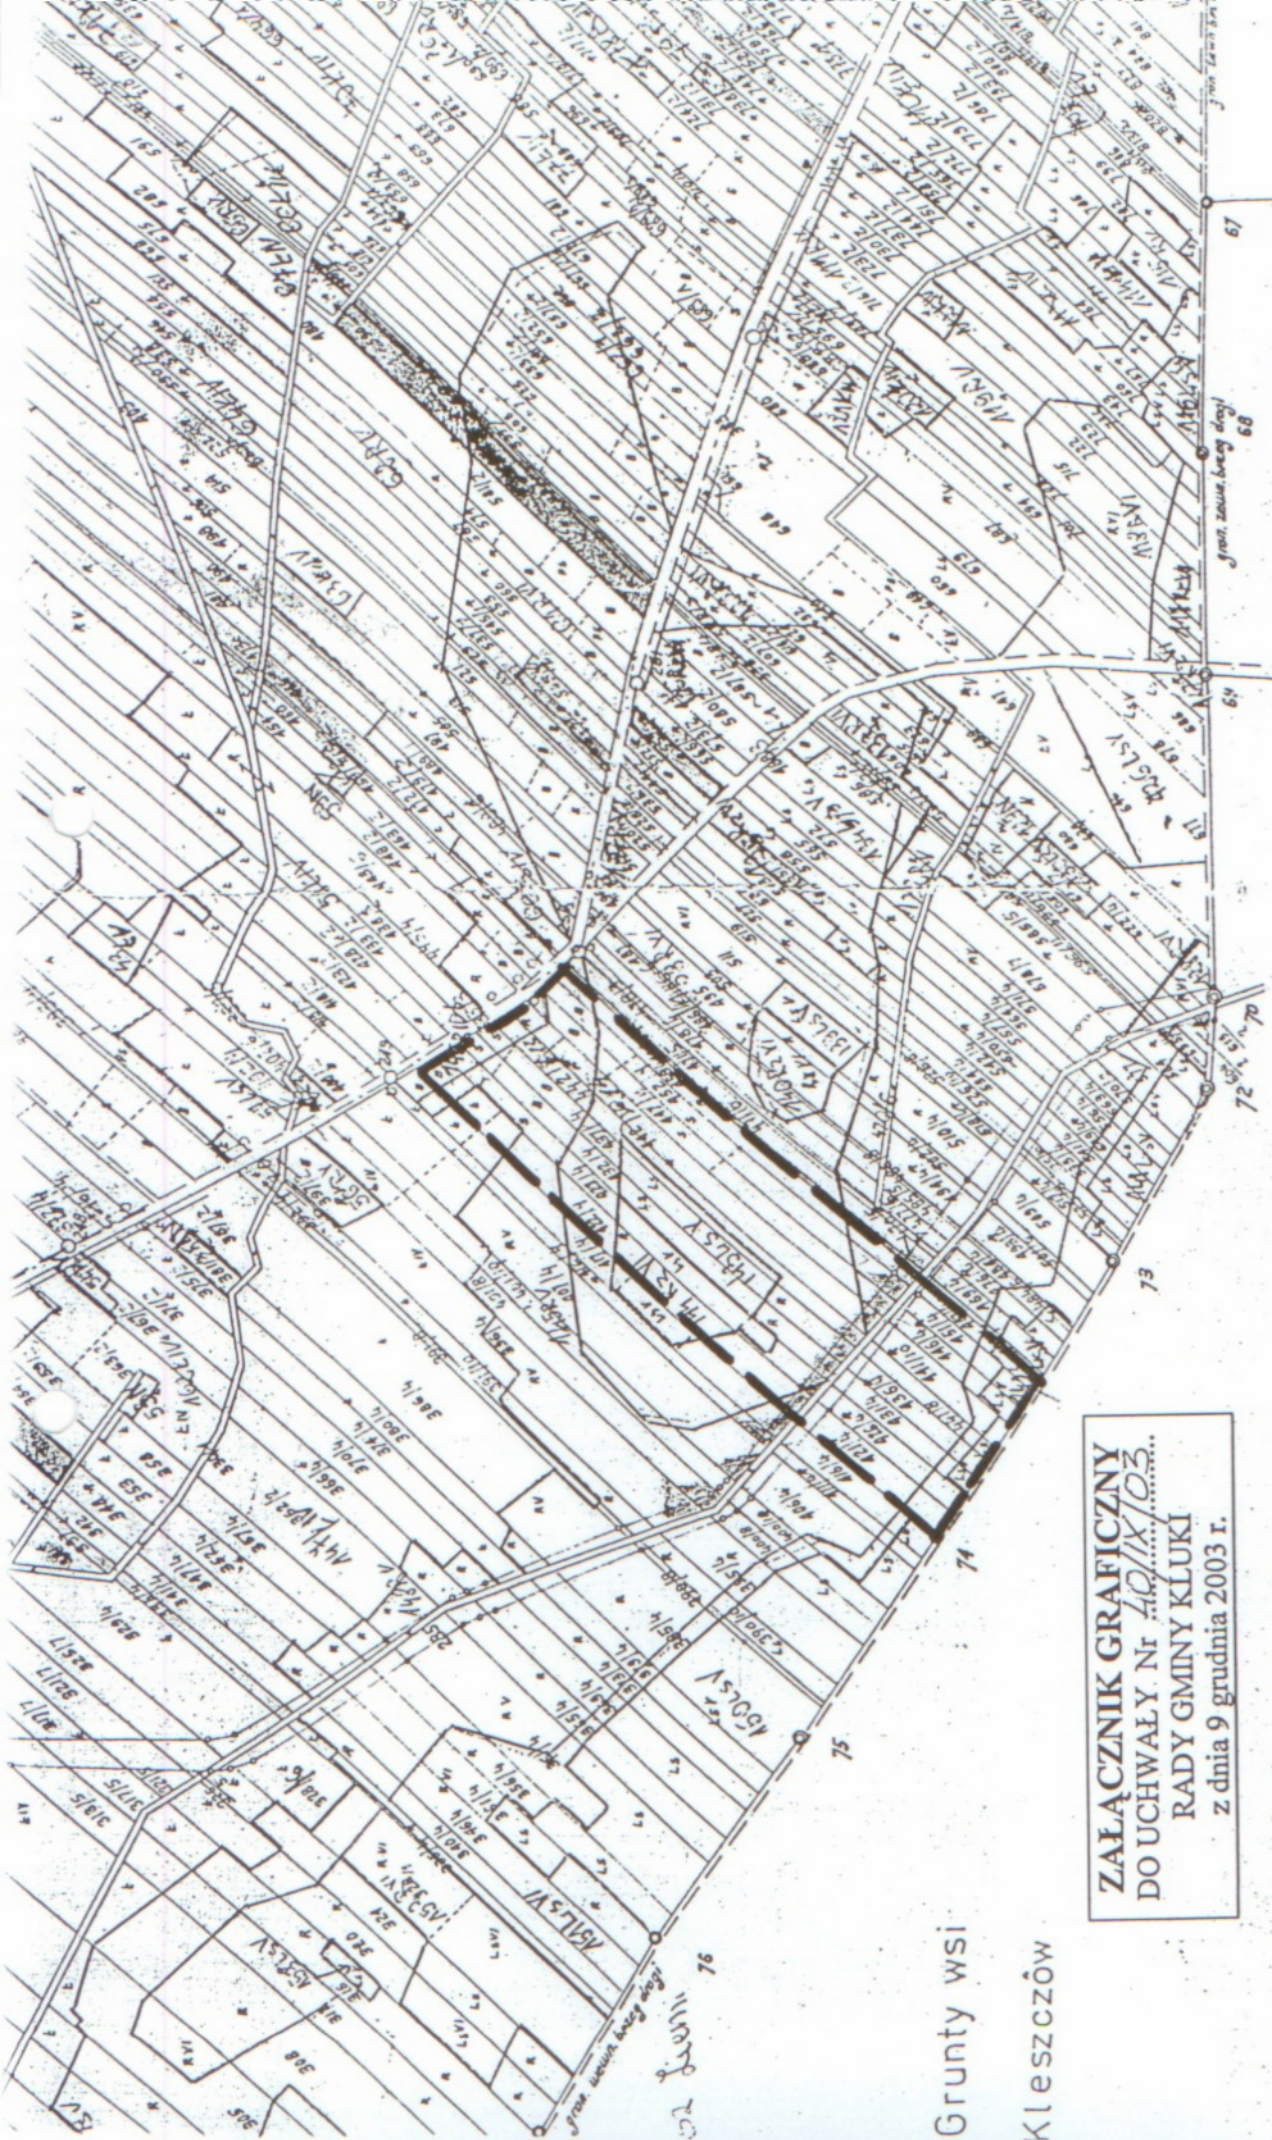

Grunt wsi  
Kleszczów

ZALĄCZNIK GRAFICZNY  
DO UCHWAŁY Nr 40/IX/03  
RADY GMINY KLUKI  
z dnia 9 grudnia 2003 r.



- GRANICE TERENU OBIĘTEGO SPORZĄDZANYM MIEJSCOWYM PLANEM ZAGOSPODAROWANIA PRZESTRZENNEGO

Grunt wsi  
Rogowiec