



odcinek D3 - WL

OBIEKT ADRES	Droga wewnętrzna dz. nr ewid. 1469 w m. Kaszewice			
TREŚĆ	ODWODNIENIE - KANAŁ DESZCZOWY			
OPRACOWANIE WYKONAŁ				
PROJEKTANT	Wojciech Jędrzejczyk LOD/1795/POOS/11			
SKALA	1:100:1000	DATA	04.2014	specjalność INSTALACYJNA
				NR RYS.

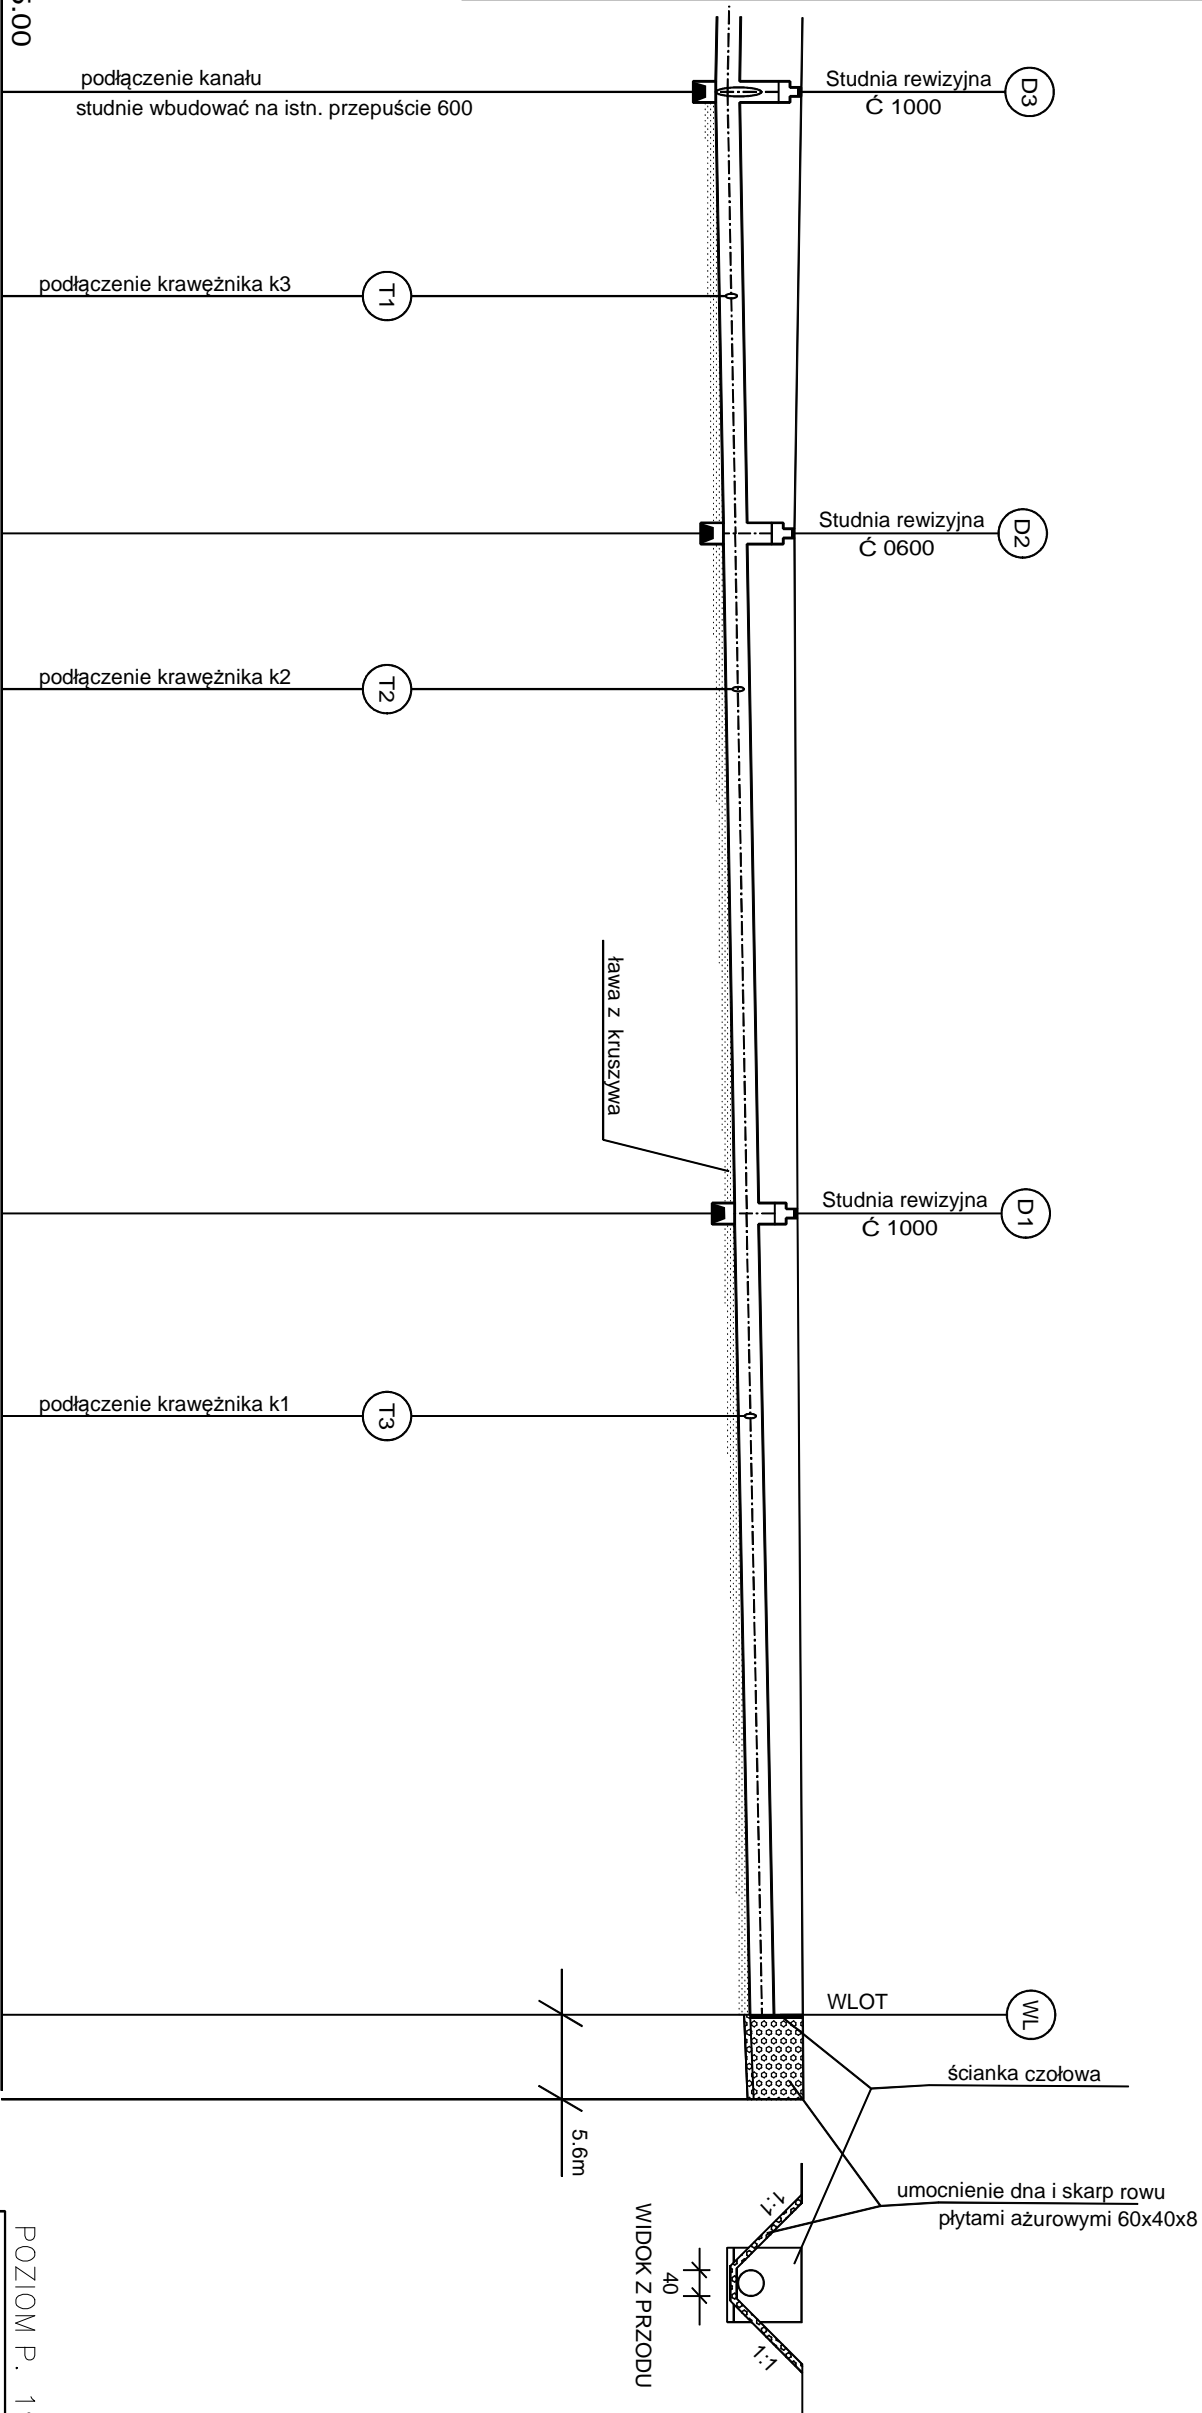

POZIOM P. 195.00				
ZAGŁĘBIENIE DNA KANAŁU	1.13			
RZĘDNE TERENU	205.58			
RZĘDNE DNA KANAŁU	204.45			
SPADKI DNA KANAŁU	0.34%			
ŚREDNICA MATERIAŁ	D315 PVC-U SN8 SDR 34			
ODLEGŁOŚĆ MIĘDZY OSIAMI	29.20			
ODLEGŁOŚCI	0.00	13.50	29.20	39.50

odcinek D3 - D4

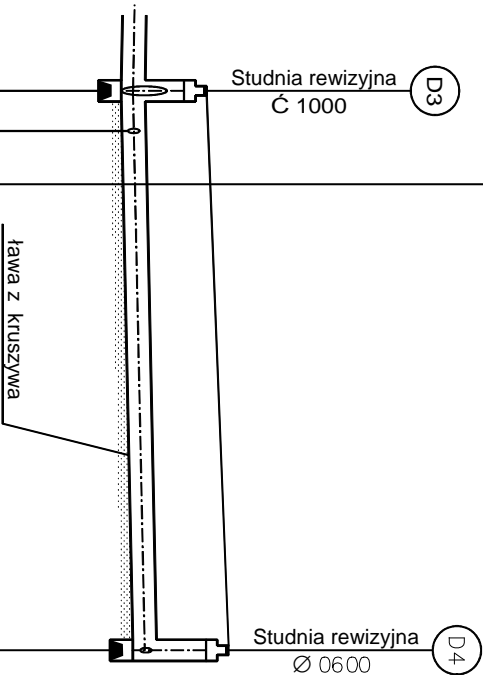

POZIOM P. 195.00				
ZAGŁĘBIENIE DNA KANAŁU	1.13			
RZĘDNE TERENU	205.58			
RZĘDNE DNA KANAŁU	204.45			
SPADKI DNA KANAŁU	0.41%			
ŚREDNICA MATERIAŁ	D315 PVC-U SN8 SDR 34			
ODLEGŁOŚĆ MIĘDZY OSIAMI	37.00			
ODLEGŁOŚCI	0.00	2.65		37.00