


PRZEKRÓJ C-C

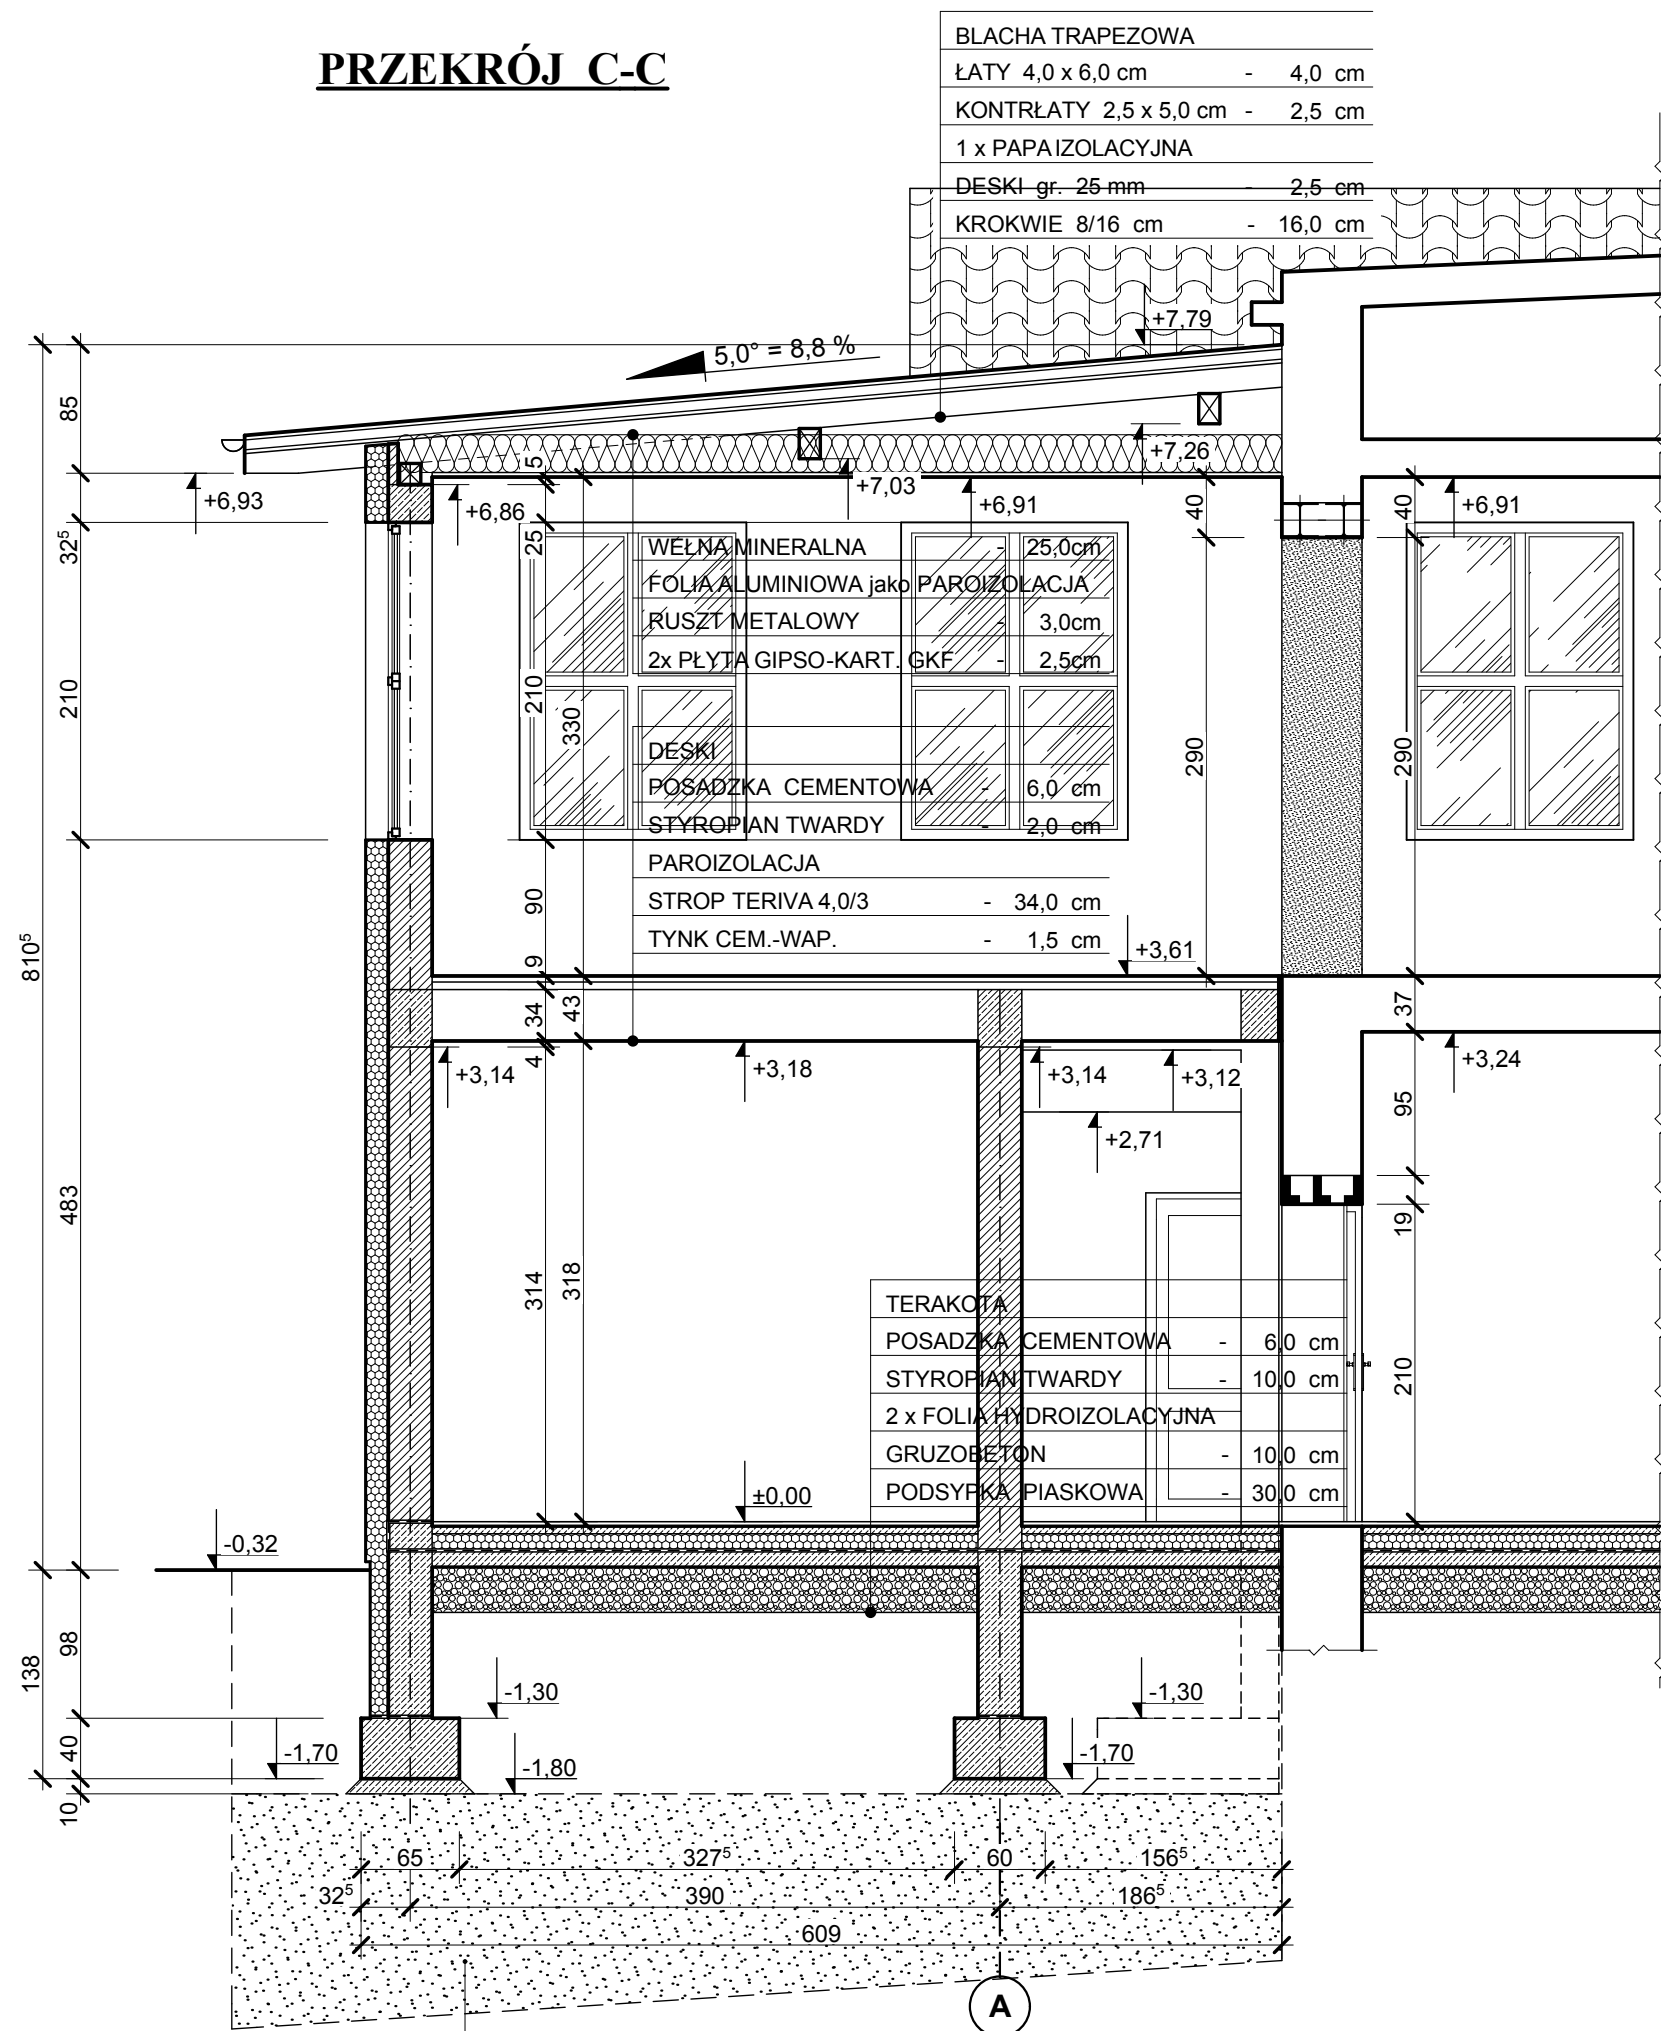

NAZWA:		ROZBUDOWA I PRZEBUDOWA SZKOŁY PODSTAWOWEJ W KASZEWICACH O SALĘ GIMNASTYCZNĄ WRAZ Z NIEZBĘDNĄ INFRASTRUKTURĄ TECHNICZNĄ	
ADRES:		KASZEWICE, dz. nr ewid. 2388/1 , gmina: KLUKI	
PRZEDMIOT:		PRZEKRÓJ C-C	skala 1 : 50

ARCHITEKTONICZNA PRACOWNIA PROJEKTOWA
mgr inż. arch. Grzegorz Krysztofiński
tech. bud. Krzysztof Sójka
spółka cywilna
98-300 WIELUŃ
ul. Narutowicza 2
tel. (043) 843-01-20
www.app.wielun.pl