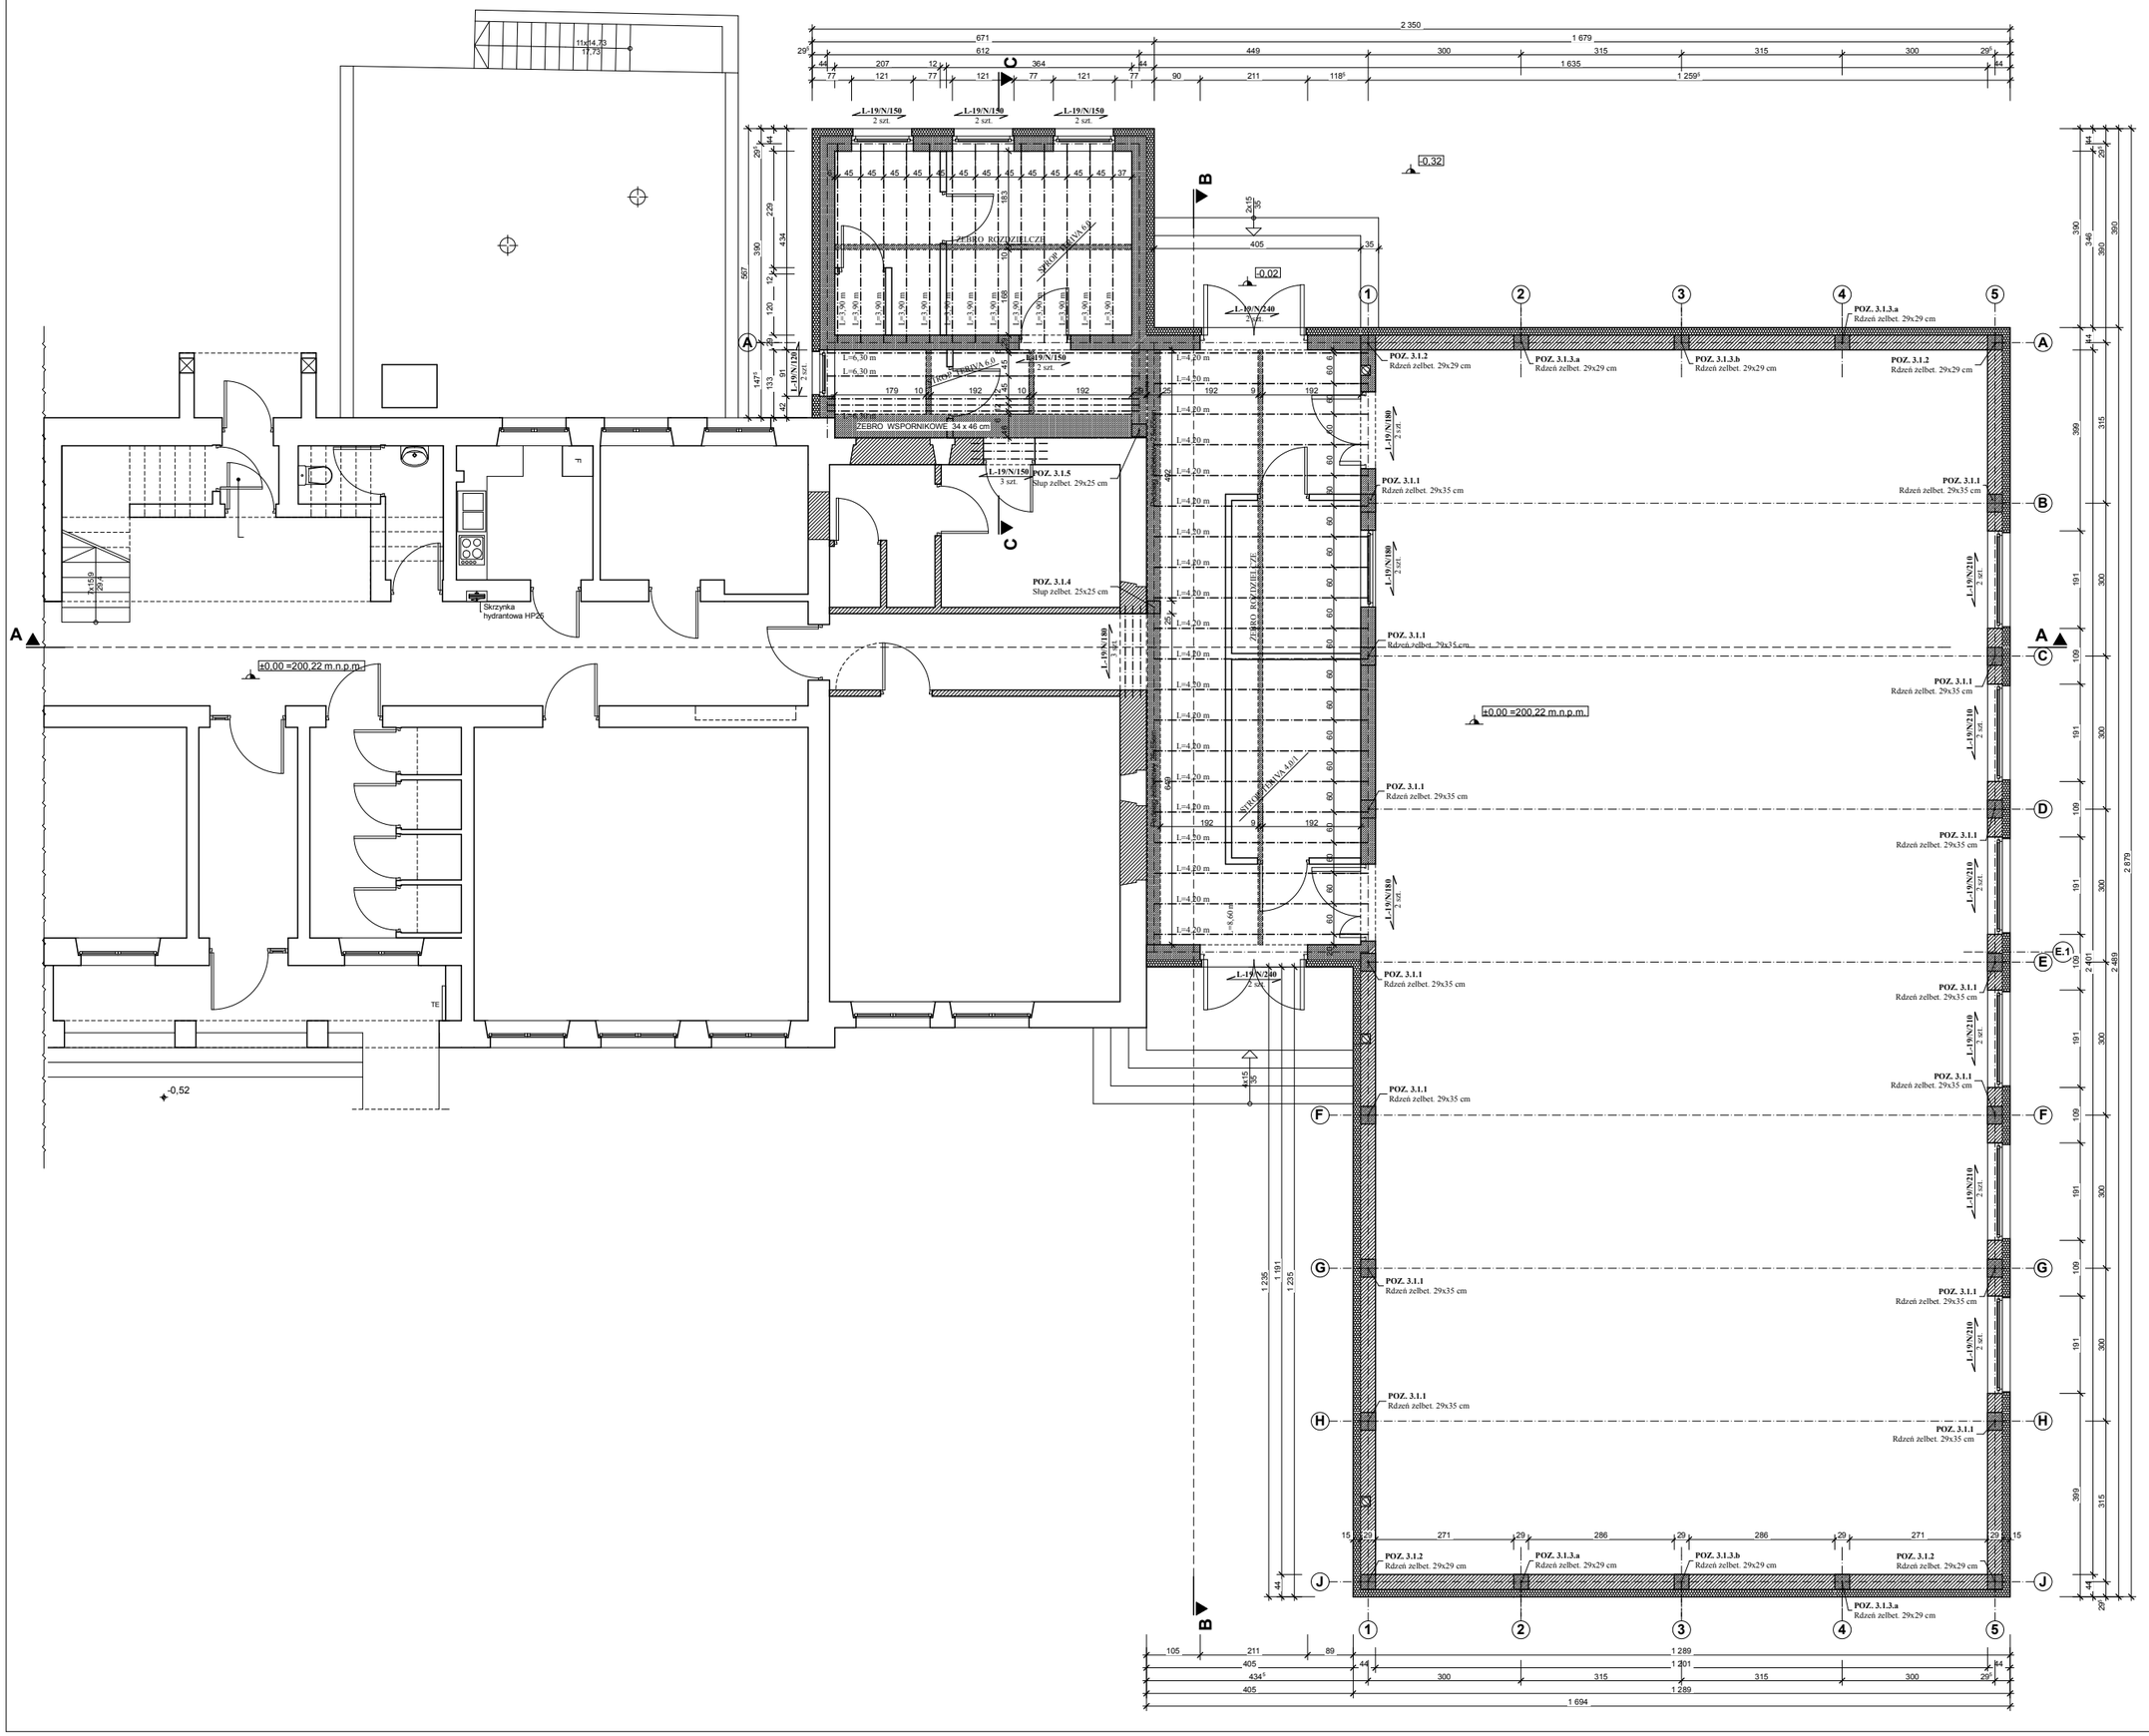

NAZWA:	ROZBUDOWA I PRZEBUDOWA SZKOŁY PODSTAWOWEJ w KASZEWICACH O SALĘ GIMNASTYCZNĄ WRAZ Z NIEZBĘDNĄ INFRASTRUKTURĄ TECHNICZNĄ
ADRES:	KASZEWICE, dz. nr ewid. 2388/1 , gmina: KLUKI
PRZEDMIOT:	**RZUT PRZYZIEMIA** — skala 1 : 50

	PROJEKTANT:	DATA I PODPIS:
KONSTRUKCJA:	mgr inż. Roman Kałuża uprawnienia projektowe Nr 101/01/WŁ	
	Krzysztof Szlęza uprawnienia projektowe Nr 718/87	
SPRAWDZAJĄCY KONSTRUKCJA:	dr inż. Ryszard Mos uprawnienia proj. Nr LOD/0338/PWOK/05	
OPRACOWAŁ:	inż. Daniel Polak	

ARCHITEKTONICZNA PRACOWNIA PROJEKTOWA
mgr inż. arch. Grzegorz Krzeszlowski, tech. bud. Krzysztof Szlęza
spółka cywilna
98-300 WIELUŃ, ul. Narutowicza 2, tel. (043) 843-01-20

INWESTOR:	GMINA KLUKI, Kluki 88, 97-415 KLUKI	DATA OPRACOWANIA: 07.2015	RYSUNEK NR: KS-1	STR.:P.S.