Załącznik nr 5

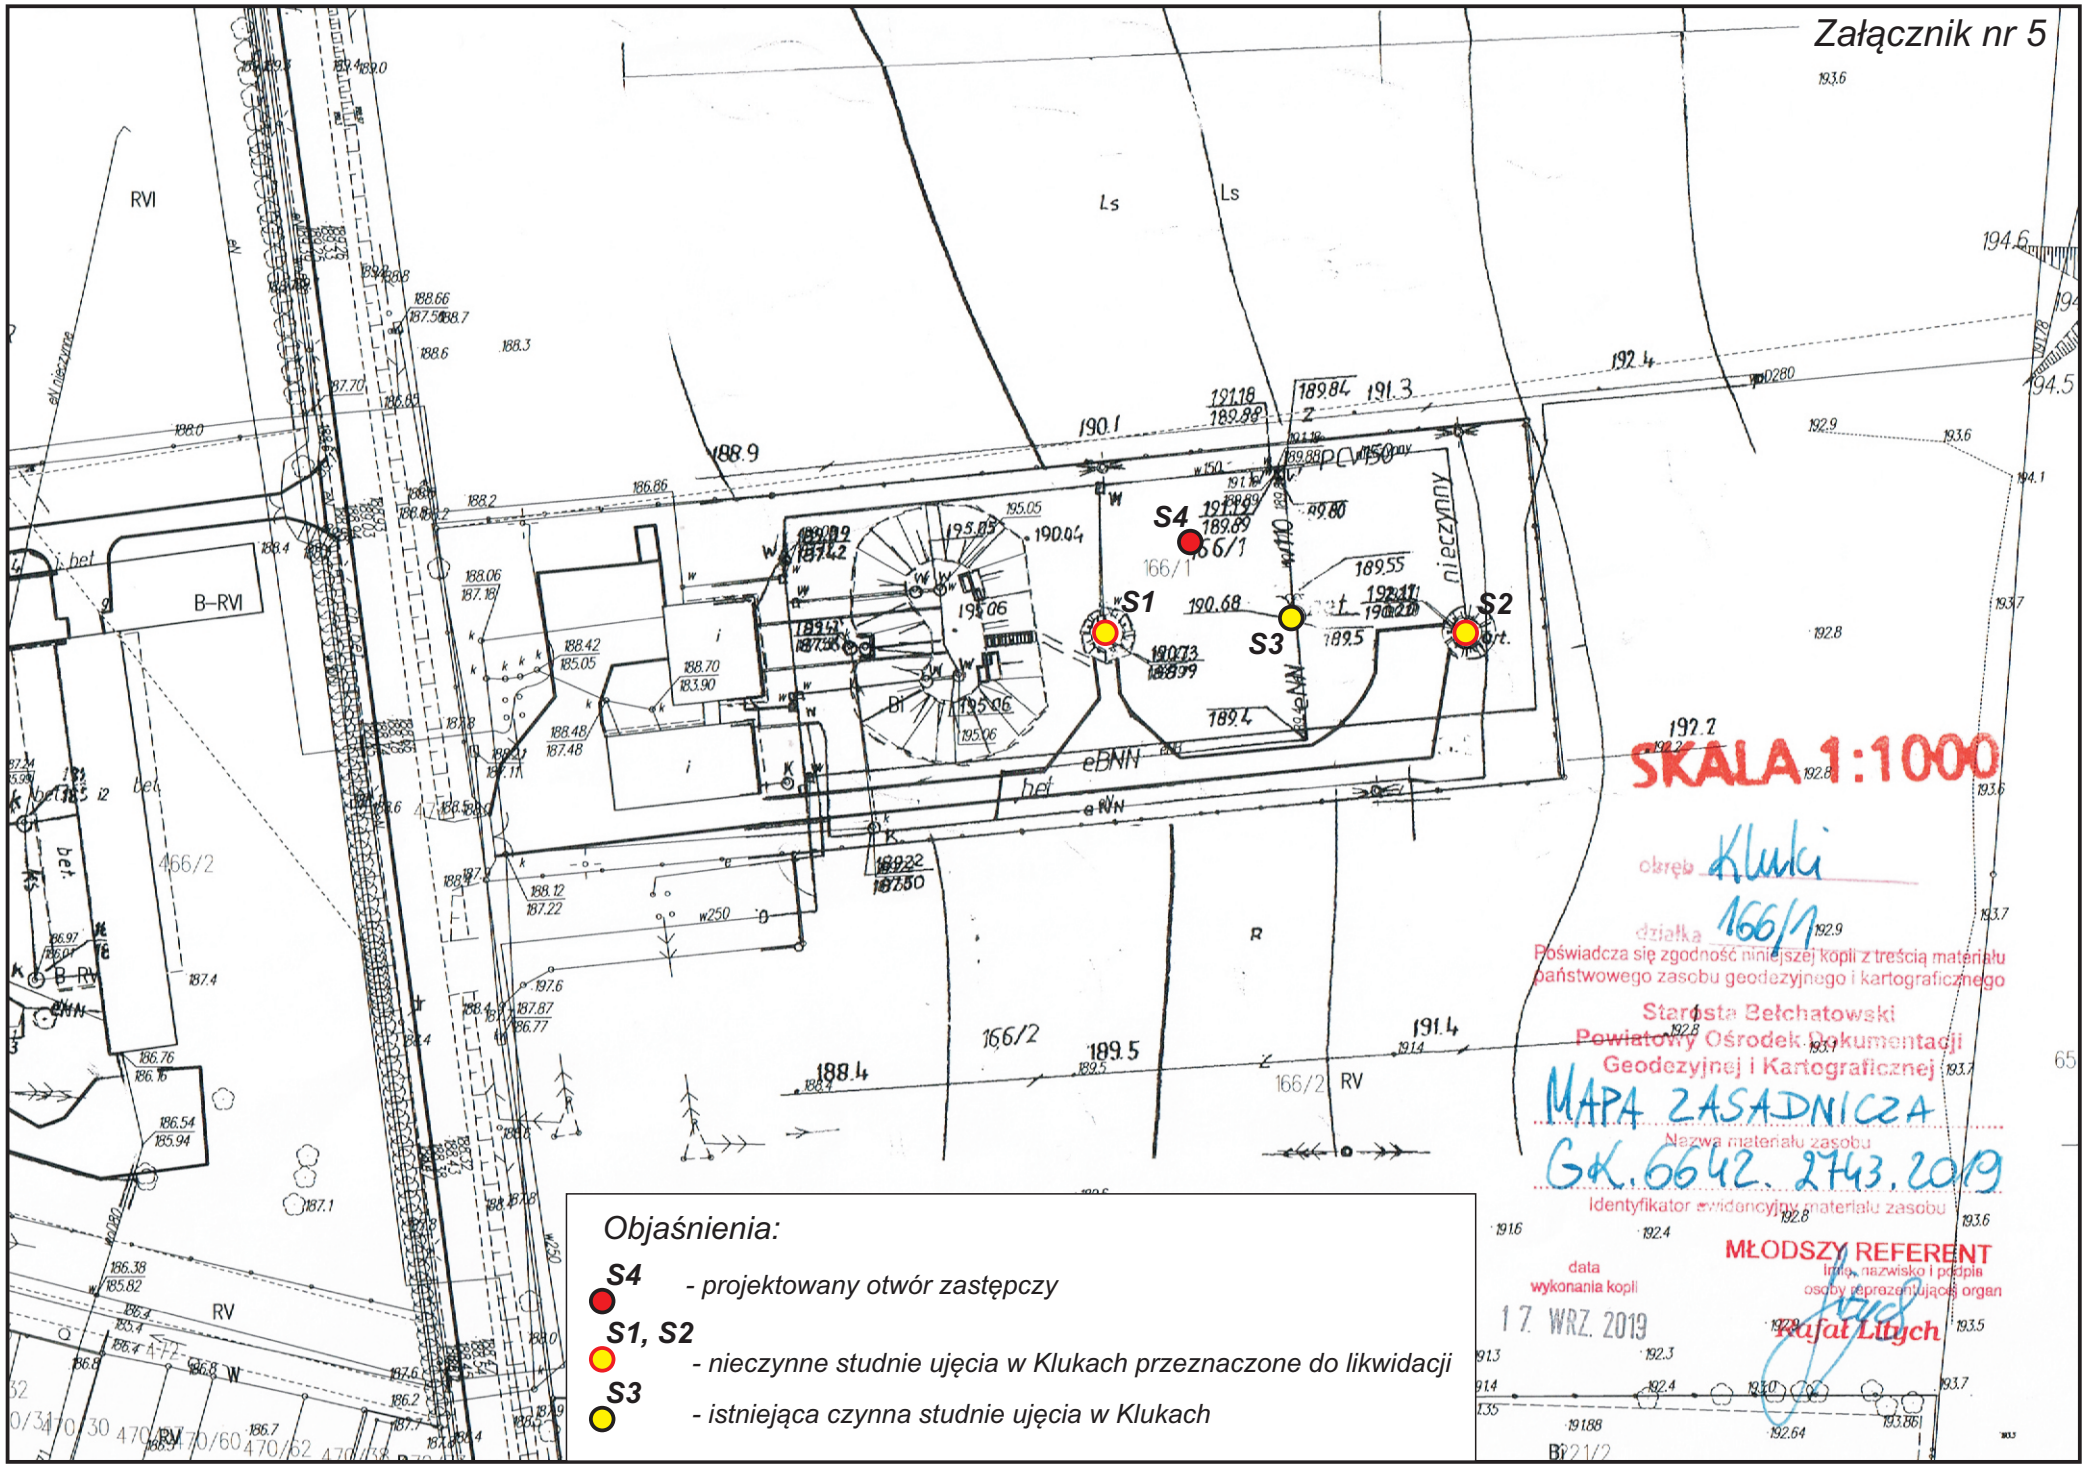

Objaśnienia:

S4 - *projektowany otwór zastępczy*

S1, S2 - *nieczynne studnie ujęcia w Klukach przeznaczone do likwidacji*

S3 - *istniejąca czynna studnie ujęcia w Klukach*