

UCHWAŁA NR 181/XXXVII/2021

RADY GMINY KLUKI

z dnia 28 LIPCA 2021

**w sprawie wstępnego określenia lokalizacji nowych przystanków komunikacyjnych
na terenie Gminy Kluki**

Na podstawie art 18 ust 2 pkt 15 ustawy z dnia 8 marca 1990 roku o samorządzie gminnym (Dz. U. z 2020 r. poz. 713, poz. 1378, z 2021 r. poz 1038) w związku z art. 20f pkt 1 ustawy z dnia 21 marca 1985 o drogach publicznych (Dz. U. z 2020 r. poz. 470, 471, 1087, 2238 z 2021 r. poz. 54, poz. 720 i poz. 1005) **Rada Gminy Kluki** ustala co następuje:

§1. Dla zaspokojenia potrzeb mieszkańców miejscowości Bożydar i Strzyżewice wskazuje się wstępną lokalizację nowych przystanków komunikacyjnych w następujących miejscach:

- 1) Bożydar w kilometrażu 2+440 po stronie lewej przy drodze gminnej G6 (101154E),
- 2) Strzyżewice w kilometrażu 0+015 po stronie prawej przy drodze gminnej G4 (101152E).

§2. Miejsca wstępnej lokalizacji, o których mowa w §1 określono na załącznikach graficznych od nr numeru 1 do numeru 2 do niniejszej uchwały.

§3. Wykonanie niniejszej uchwały powierza się Wójtowi Gminy Kluki.


§4. Uchwała wchodzi w życie z dniem podjęcia.



PRZEWODNICZĄCY
Rady Gminy Kluki


Zdzisław Jędrzejczak
Zdzisław Jędrzejczak

Załącznik nr 1
do Uchwały nr ... Rady Gminy Kluki z dnia ...

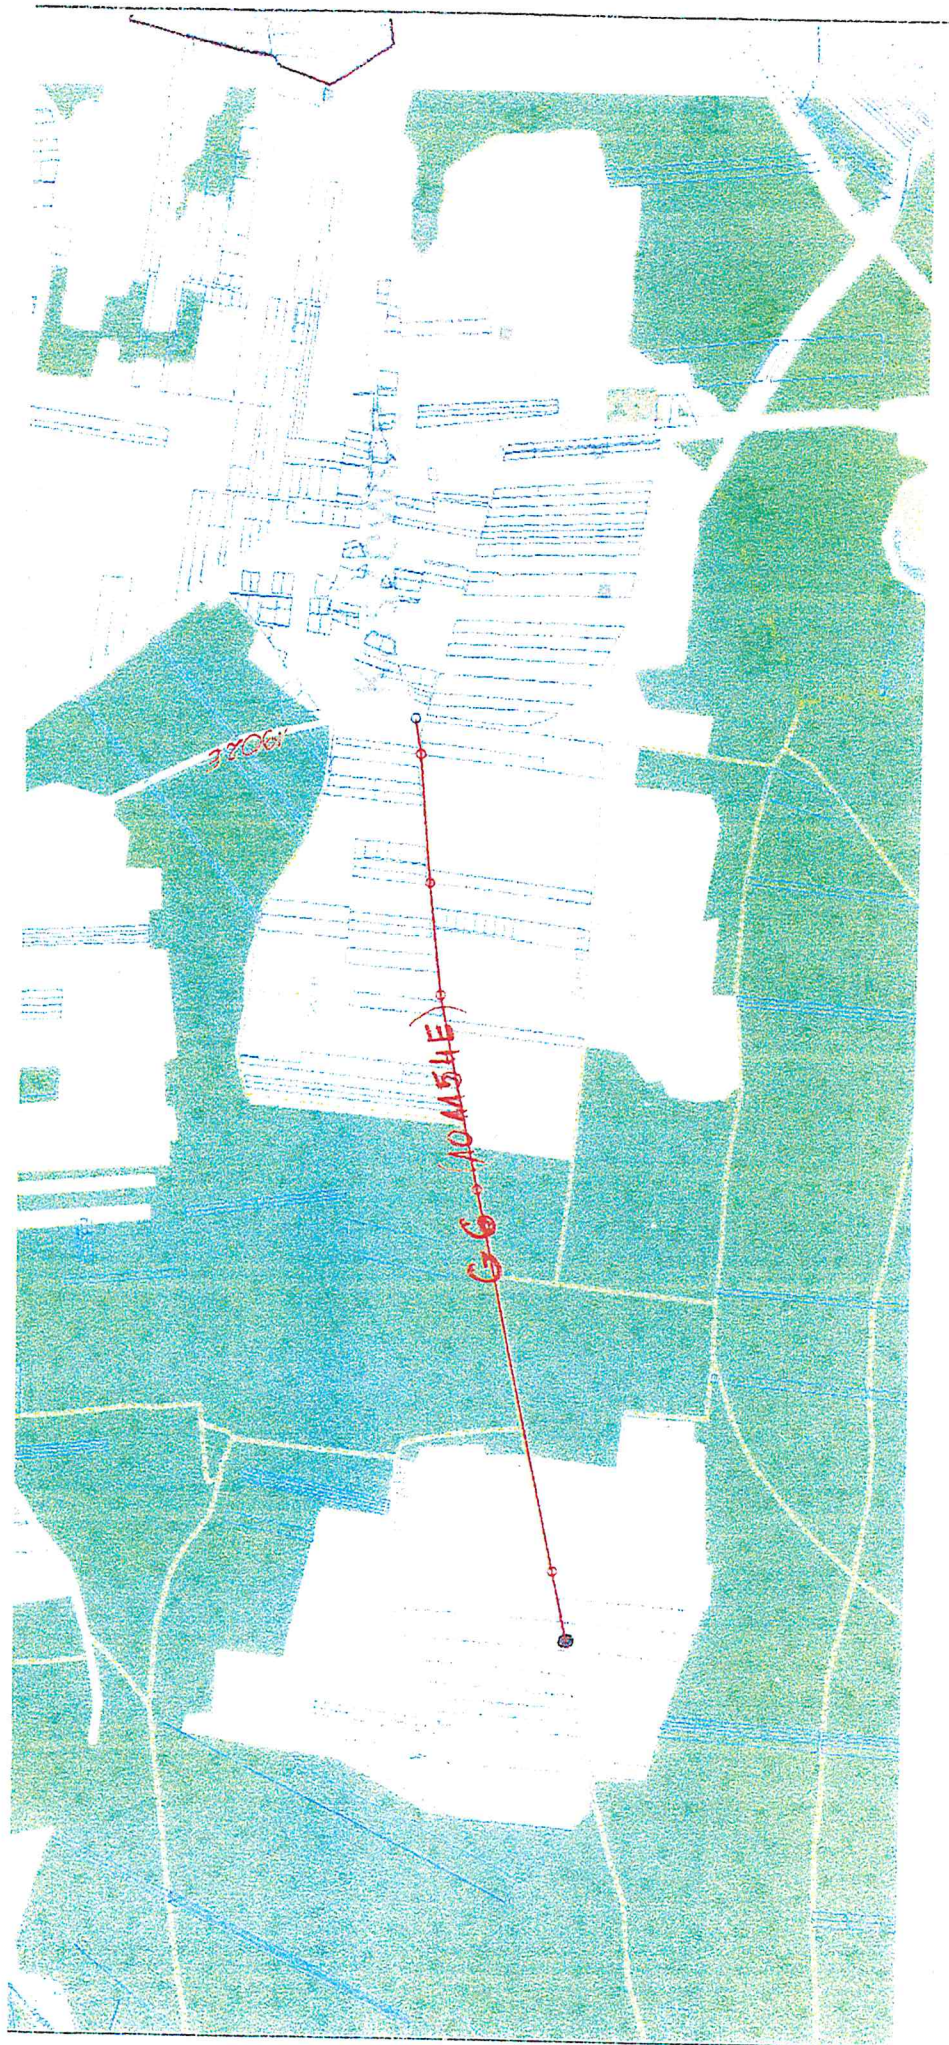

- Bożydar w kilometrażu 2+440 po stronie lewej przy drodze gminnej G6 (101154E)

Załącznik nr 2
do Uchwały nr ... Rady Gminy Kluki z dnia ...

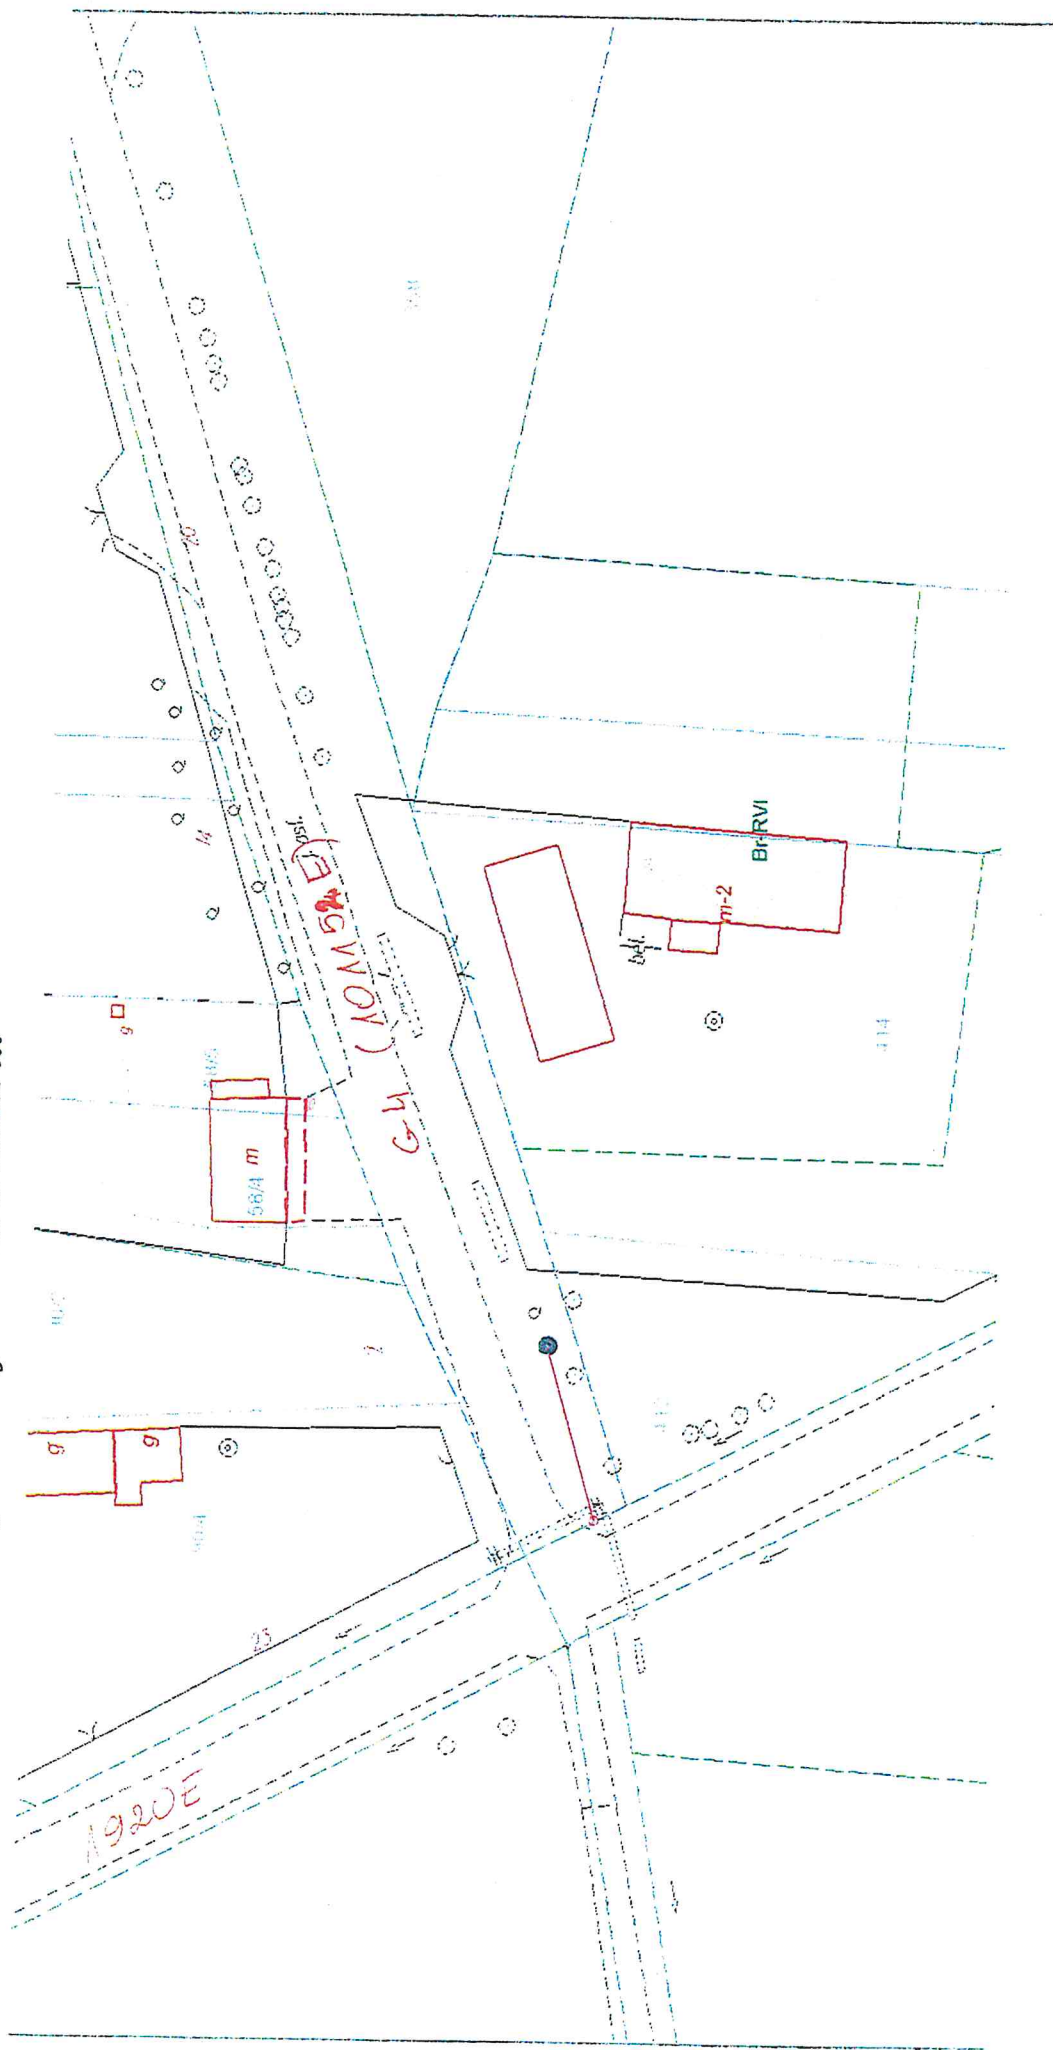

- Strzyżewice w kilometrażu 0+015 po stronie prawej przy drodze gminnej G4 (101152E)

Uzasadnienie

Podjęcie niniejszej uchwały jest niezbędne w celu ustalenia dokładnej lokalizacji przystanków autobusowych w miejscowościach: Bożydar i Strzyżewice, o które wnioskowali mieszkańcy ww. miejscowości.

PRZEWODNICZĄCY
Rady Gminy Kluki
L. Jędrzejczak
Łukasz Jędrzejczak