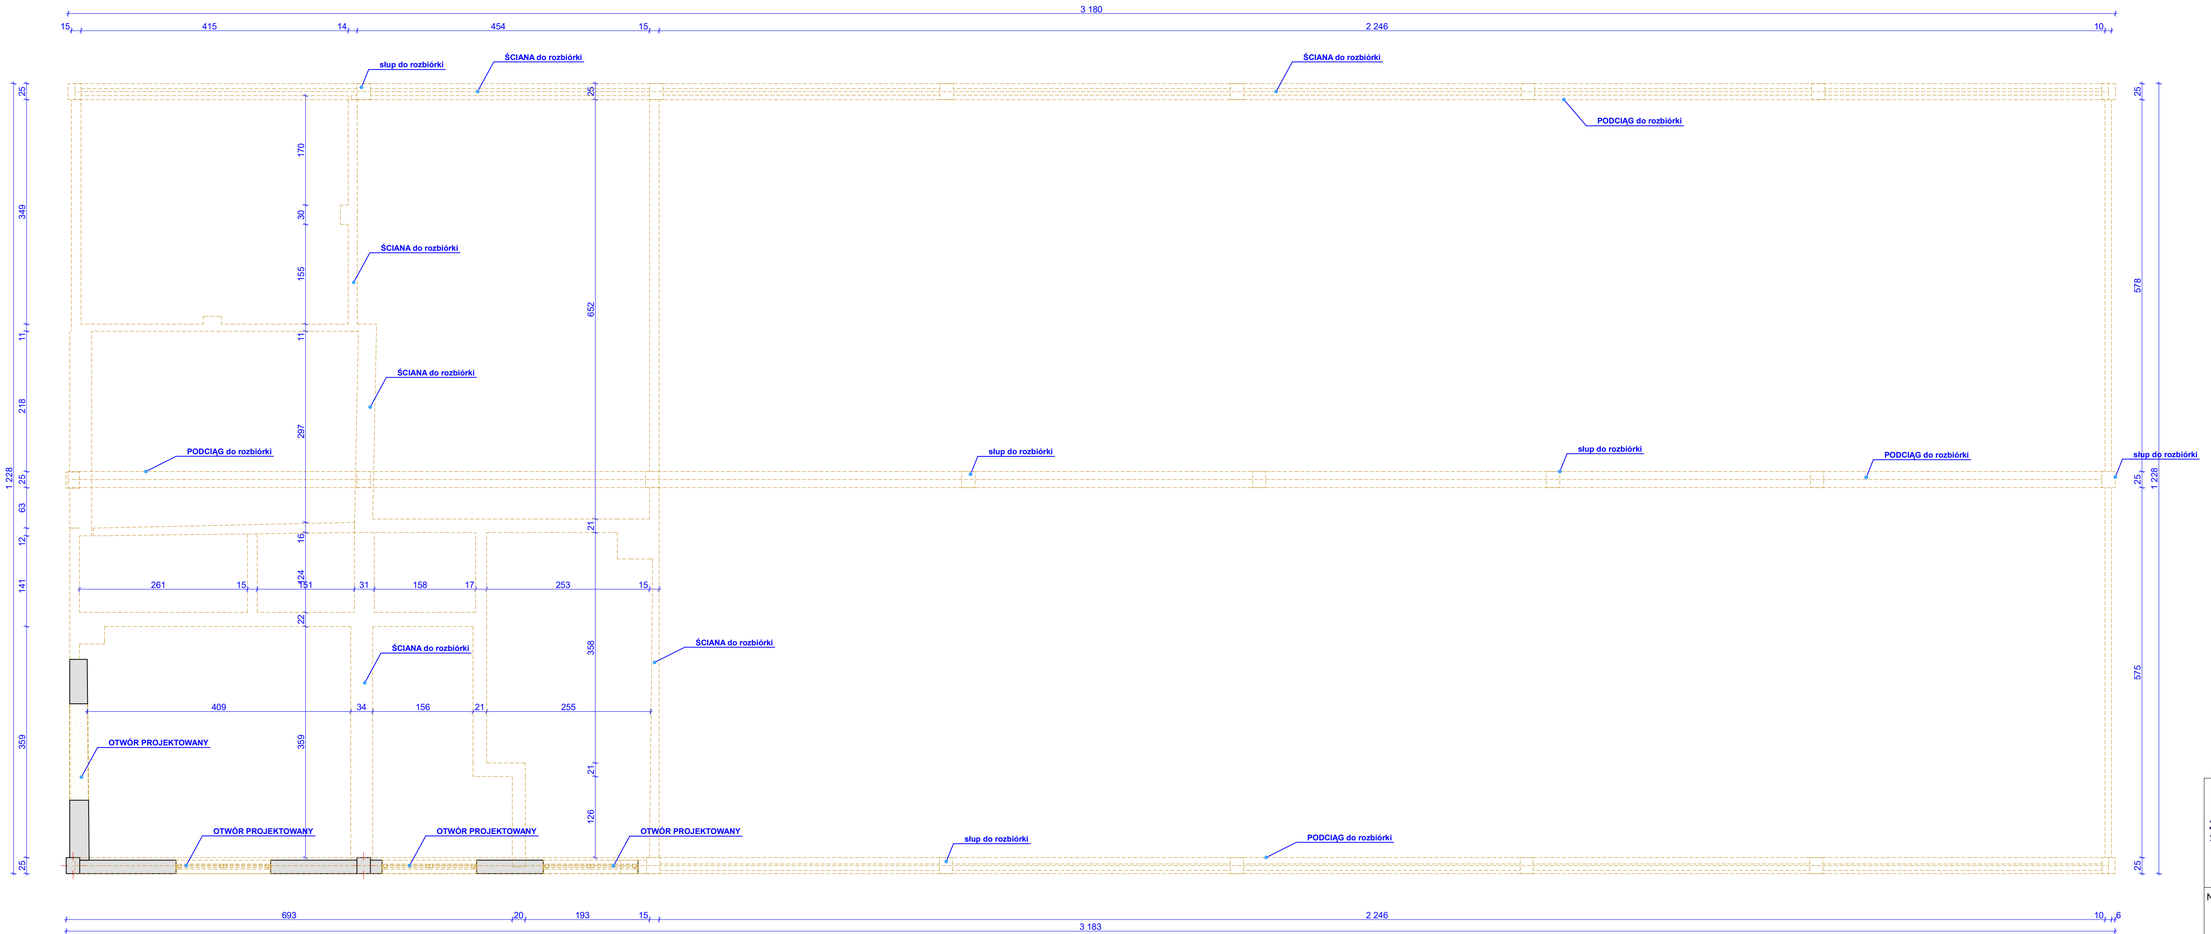



ARCH MK
STUDIO PROJEKTOWE
Marek Karolczyk
ul. Żeromskiego 74, 97-425 Zelów
www.archmk.eu biuro@archmk.eu
Tel. 604 985 908


Nazwa inwestycji:

**Przebudowa budynku poprzemysłowego związana ze zmianą sposobu użytkowania na budynek usługowy wraz z niezbędną infrastrukturą w ramach zadania pn. "Rewitalizacja budynku poprzemysłowego wraz z jego otoczeniem z przeznaczeniem na GOPS w Klukach"**

dz. nr 1222 obręb Kluki, gmina Kluki

Tytuł rysunku

**rozbiórki**

Skala rysunku

**1:50**