PROFIL ODCINKA SIECI WODOCIĄGOWEJ

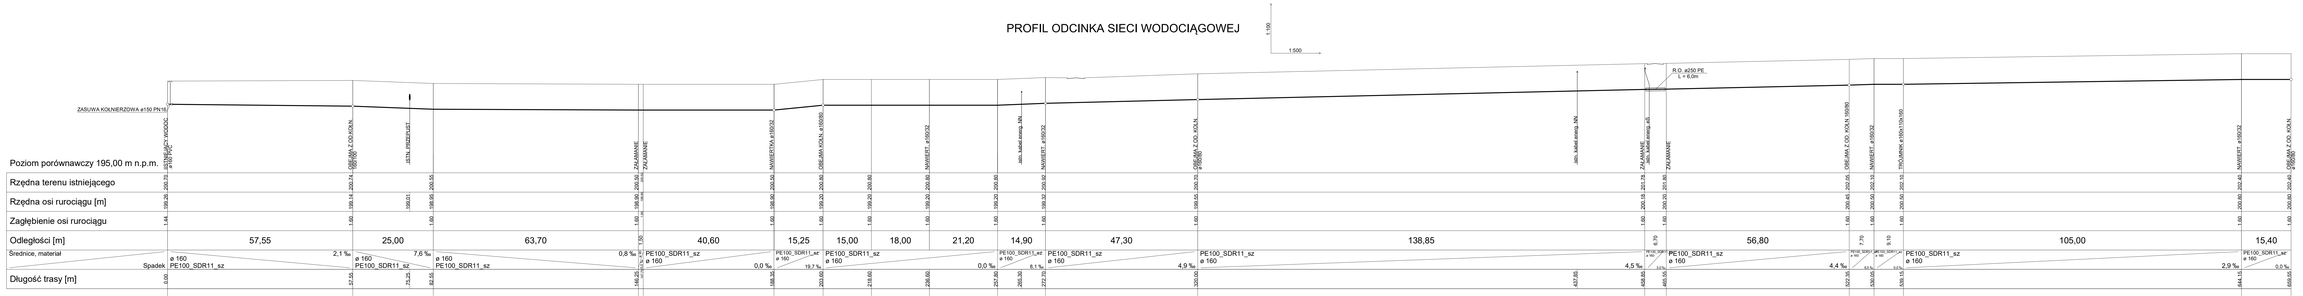

OBIEKT	BUDOWA WODOCIĄGU ø160 PE 80 WZ SIECIOWEJ AUDYTOR - NASIEDNICE WIEŚ Z PODŁĄCZENIEM PRZYŁĄCZY	NR EW.	SKALA
ADRES	DZIAŁKI NR EWID: 152/21, 152/25, 138/1, 153/43, 152/23 OBRĘB 04 NASIEDNICE GMINA KLUKI	4	100 - 500
PRZEDMIOT	PROFIL ODCINKA SIECI WODOCIĄGOWEJ	DATA	PODPIS
PROJEKTANT	mgr inż. ROMAN PIETRZAK NR UPR.	AKT - INŻYNIER SIECI I TRAKCYJNE	11.2021	
SPRAWDZIŁ	mgr inż. WOJCIECH CHUDA	AKT - INŻYNIER LOKSMIPROWIS		