PROFIL ODCINKA SIECI WODOCIĄGOWEJ Z PODŁĄCZENIEM HYDRANTÓW

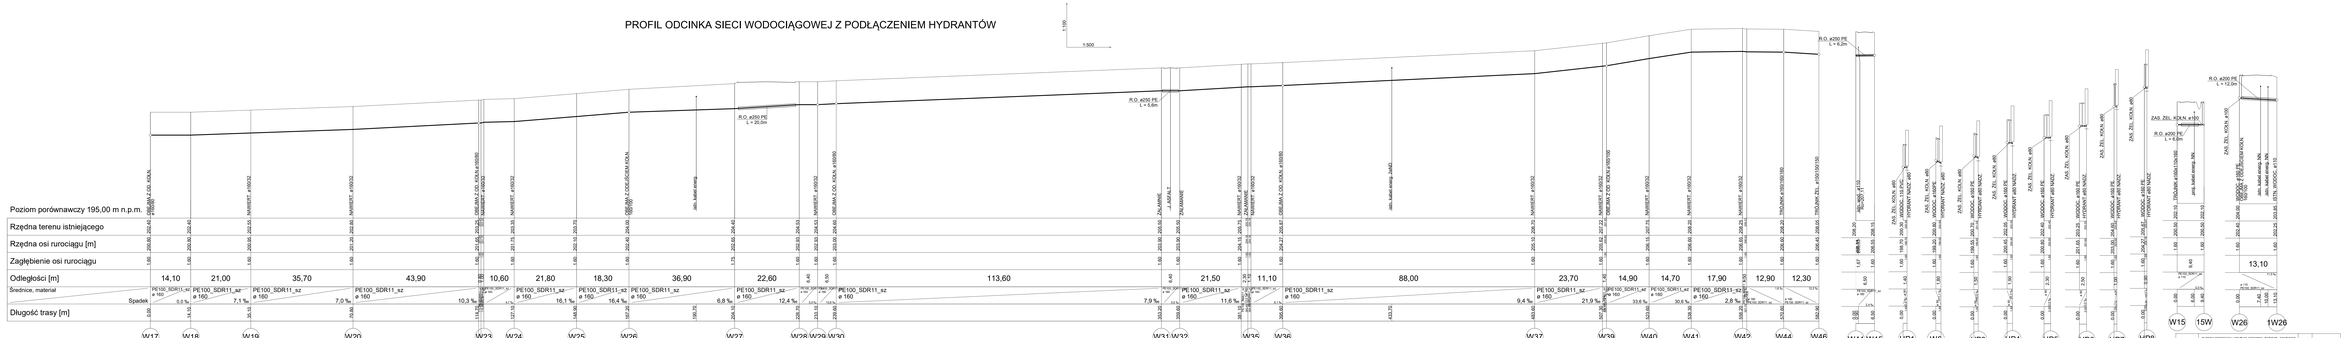

OBIEKT	BUDOWA WODOCIĄGU WRAZ Z PRZYŁĄCZAMI WODOCIĄGOWYMI, HYDRANTAMI I ZASUWAMI NA DZIAŁKACH NR 6/2 I 7/2	NR KOL.	SKALA
ADRES	DZIAŁKI NR 6/2(W), 7/2(O), 1128/1, 1129/2, 1132/2 OBRĘB 0002 ZAWADA, GMINA I POWIAT LUBLIN	1	1:0 - 500
INWESTOR		DATA	PODPIS
PROJEKTANT	mgr inż. Mateusz Kowalczyk	NR UPR.	WZ - AUTOR 07/19 TECZYŃSKI
SPRAWDZIŁ	mgr inż. Mateusz Kowalczyk		WZ - AUTOR ŁOSIAKPRADZIŃSKI