

STAROSTA BEŁCHATOWSKI

Niniejsza dokumentacja była przedmiotem
 narady koordynacyjnej, która odbyła się
 za pomocą środków komunikacji elektronicznej
 Data narady: 2021-11-30
 Znak sprawy: GK.6630.439.2021
 Uwagi i zalecenia zostały zawarte w protokole
 z narady koordynacyjnej
 Przewodniczący narady: Małgorzata Dembska

MAPA DO CELÓW PROJEKTOWYCH
 SKALA 1:500

Woj. łódzkie
 Pow. bełchatowski
 Gm. Kluki 100105 2
 Obr. Kaszewice 100105 2.0003
 Dz. 1322/1, 1322/2, 1322/3
 Sekcja: 6.153.31.15.14
 6.153.31.15.12
 6.153.31.15.2.1
 6.153.31.15.2.3
 6.153.31.15.2.2
 6.153.32.11.1.1

GK.6641.1795.2021
 Poziom odniesienia "Kronsztadt 60"
 Układ współrzędnych "2000/6"
 Uzgodniona w Z.U.D.
 Aktualna na dzień: 30.06.2021
 Nie badano obciążeń nieruchomości służebnościami gruntowymi.

Uwaga: Granice wniesiono bez wymaganej dokładności, o której mowa
 w par. 31 ust. 1 i 2 Rozporządzenia MR z dnia 18.08.2020r.
 w sprawie standardów technicznych wykonywania
 geodezyjnych pomiarów sytuacyjnych i wysokościowych
 oraz opracowywania i przekazywania wyników tych pomiarów
 do państwowego zasobu geodezyjnego i kartograficznego
 Dz.U. 2020r. poz. 1429)

ŁZ nie jest ujawniony w ewidencji gruntów.

Poświadczam, że niniejszy dokument został opracowany w wyniku prac
 geodezyjnych i kartograficznych, których rezultaty zawiera operat
 techniczny pozytywnie zweryfikowany. Jednocześnie informuję, że jestem
 świadomy odpowiedzialności karnej za złożenie fałszywego oświadczenia.

Identyfikator zgłoszenia prac geodezyjnych: GK.6641.1795.2021

Organ prowadzący państwowy zasób
 geodezyjny i kartograficzny: Starosta bełchatowski


Wykonawca prac geodezyjnych: USŁUGI GEODEZYJNE
 Zbigniew Ogłóza
 97-400 Bełchatów ul. Pabianicka 12
 tel. 603 697 576; 609 525 269
 NIP 769-106-19-81; REG 590389831

Identyfikator ewidencyjny materiału zasobu
 operatu technicznego: P.100120212202

Data wpisania operatu technicznego do
 ewidencji materiałów zasobu: 16.07.2021r.

Imię i nazwisko oraz nr uprawnień
 zawodowych kierownika prac: **GEODETA UPRAWNIENY**
 Zbigniew Ogłóza
 Świad. MGPIB Nr 14830

ARKUSZ 1

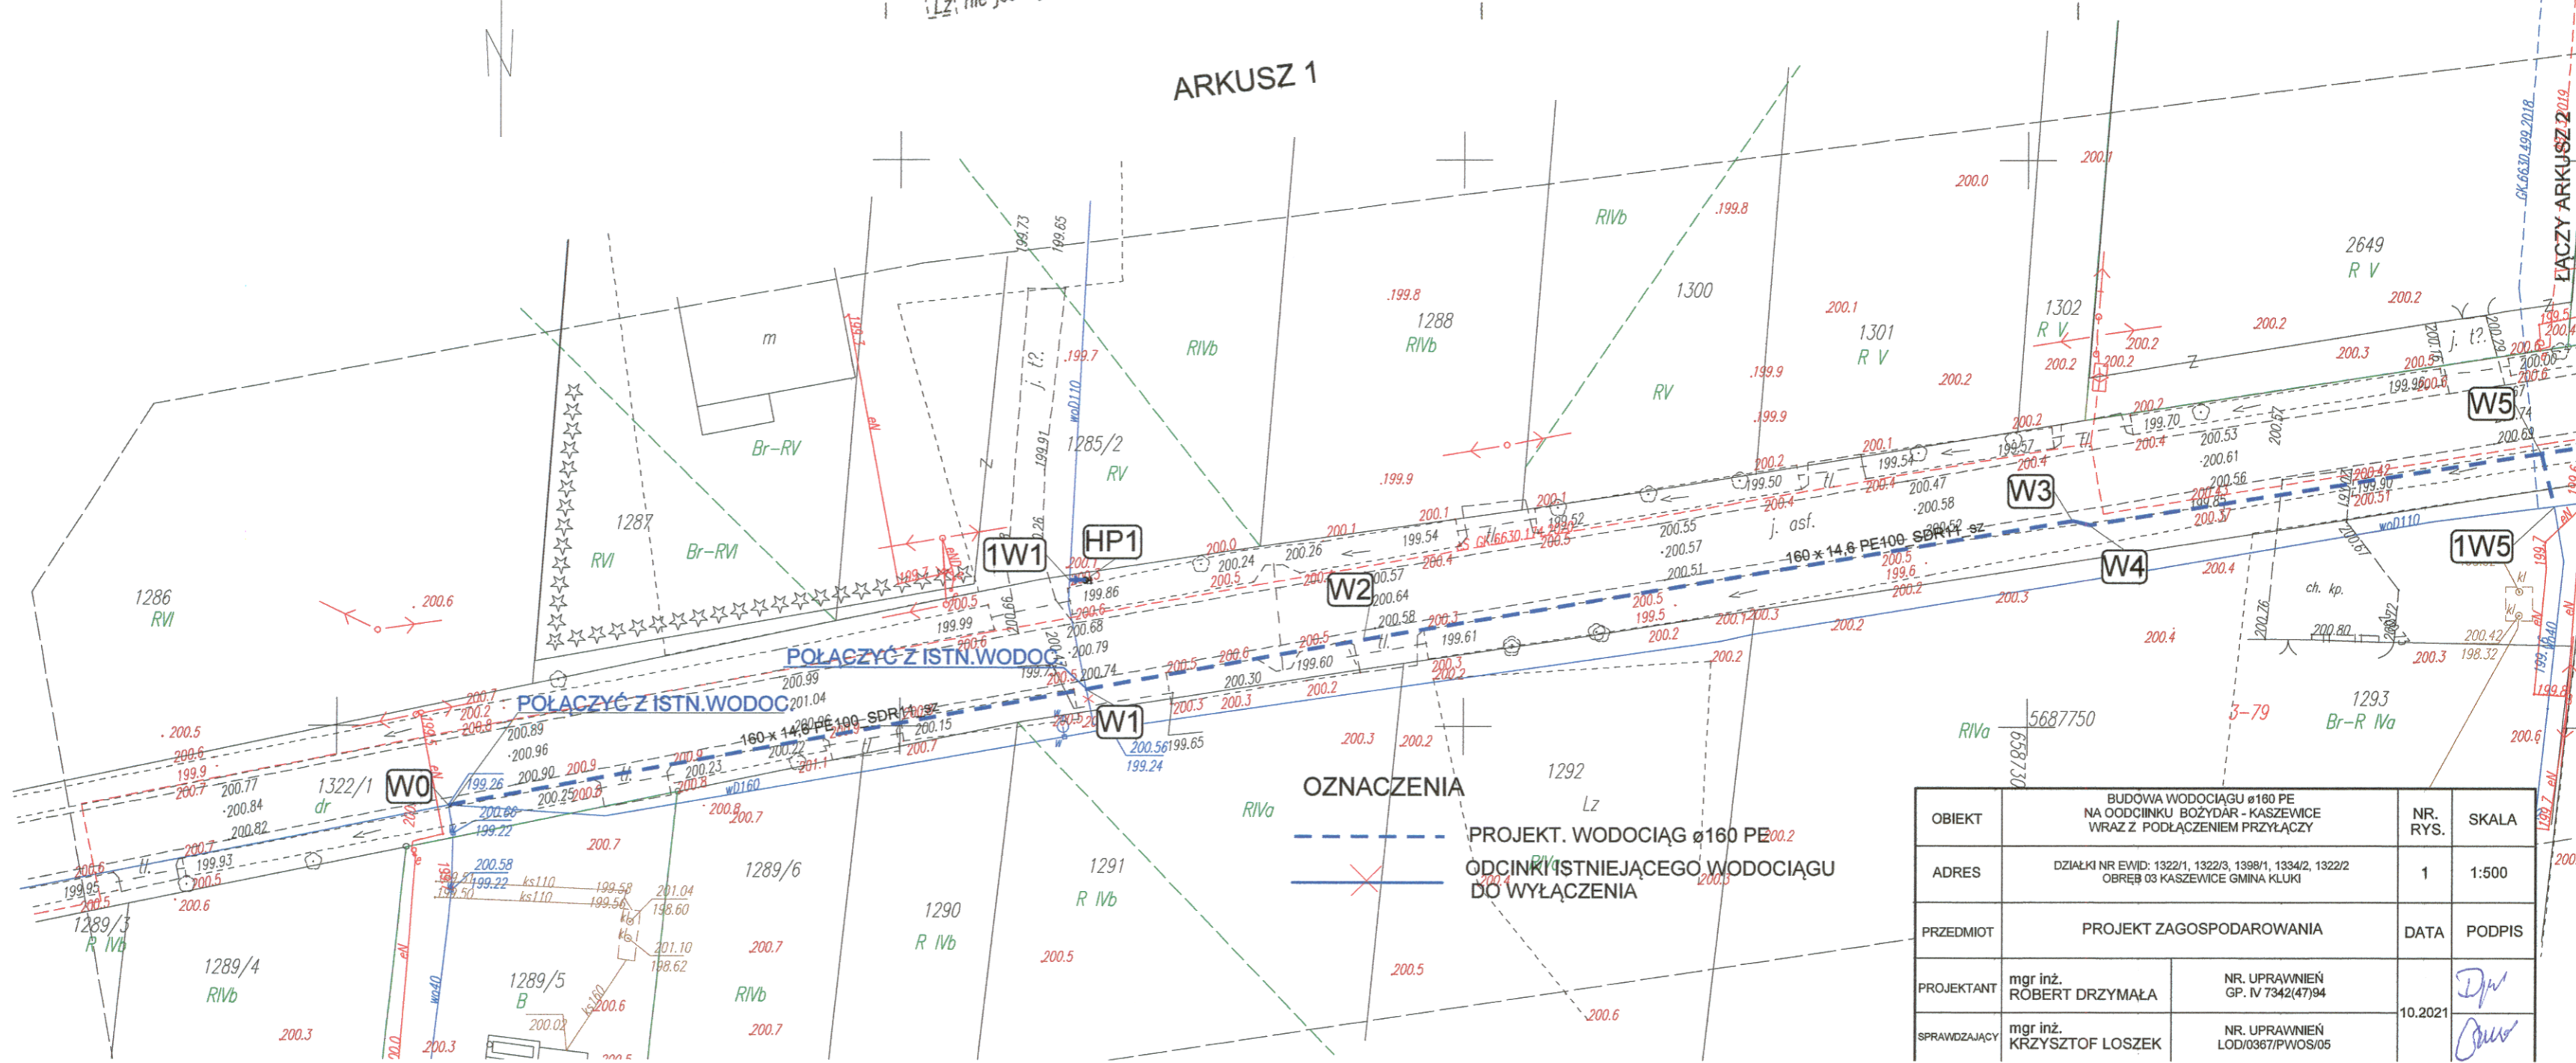

OBIEKT	BUDOWA WODOCIĄGU Ø160 PE NA ODCINKU BOZYDAR - KASZEWICE WRAZ Z PODŁĄCZENIEM PRZYŁĄCZY	NR. RYS.	SKALA
ADRES	DZIAŁKI NR EWID: 1322/1, 1322/3, 1398/1, 1334/2, 1322/2 OBREB 03 KASZEWICE GMINA KLUKI	1	1:500
PRZEDMIOT	PROJEKT ZAGOSPODAROWANIA	DATA	PODPIS
PROJEKTANT	mgr inż. ROBERT DRZYMAŁA	NR. UPRAWNIEN GP. IV 7342(47)94	<i>DR</i>
SPRAWDZAJĄCY	mgr inż. KRZYSZTOF LOSZEK	NR. UPRAWNIEN LOD/0367/PWOS/05	<i>OL</i>