

## WYKAZ DRZEW I KRZEWÓW PRZEZNACZONYCH DO USUNIĘCIA


dla inwestycji pn. „Przebudowa drogi wewnętrznej w miejscowości Roździn”

W ramach realizacji inwestycji konieczne będzie usunięcie drzew zgodnie z poniższą tabelą.


Drzewa przeznaczone do usunięcia kolidują z projektowaną inwestycją: jezdnią drogi wewnętrznej i pobocznymi.

Nie zaobserwowano w obrębie drzew gatunków zwierząt, roślin i grzybów ( w tym porostów ) podlegających ochronie.

Lp.	Obwód pnia drzewa na wysokości 130 cm	Gatunek drzewa	Nr działki	Obręb
1	39	Sosna zwyczajna	434	Roździn
2	42	Sosna zwyczajna	434	Roździn
3	52	Sosna zwyczajna	434	Roździn
4	50	Sosna zwyczajna	434	Roździn
5	53	Sosna zwyczajna	434	Roździn
6	60	Sosna zwyczajna	434	Roździn
7	50	Sosna zwyczajna	434	Roździn
8	60	Sosna zwyczajna	434	Roździn
9	60	Sosna zwyczajna	434	Roździn
10	36	Sosna zwyczajna	434	Roździn
11	60	Sosna zwyczajna	434	Roździn
12	48	Sosna zwyczajna	434	Roździn
13	50	Sosna zwyczajna	434	Roździn
14	40+30	Sosna zwyczajna	434	Roździn
15	42	Sosna zwyczajna	434	Roździn
16	57+30	Sosna zwyczajna	434	Roździn
17	52	Sosna zwyczajna	434	Roździn
18	40	Sosna zwyczajna	434	Roździn
19	35	Brzoza brodawkowata	434	Roździn
20	70	Brzoza brodawkowata	434	Roździn
21	58	Sosna zwyczajna	434	Roździn
22	65	Topola osika	434	Roździn
23	40	Sosna zwyczajna	434	Roździn

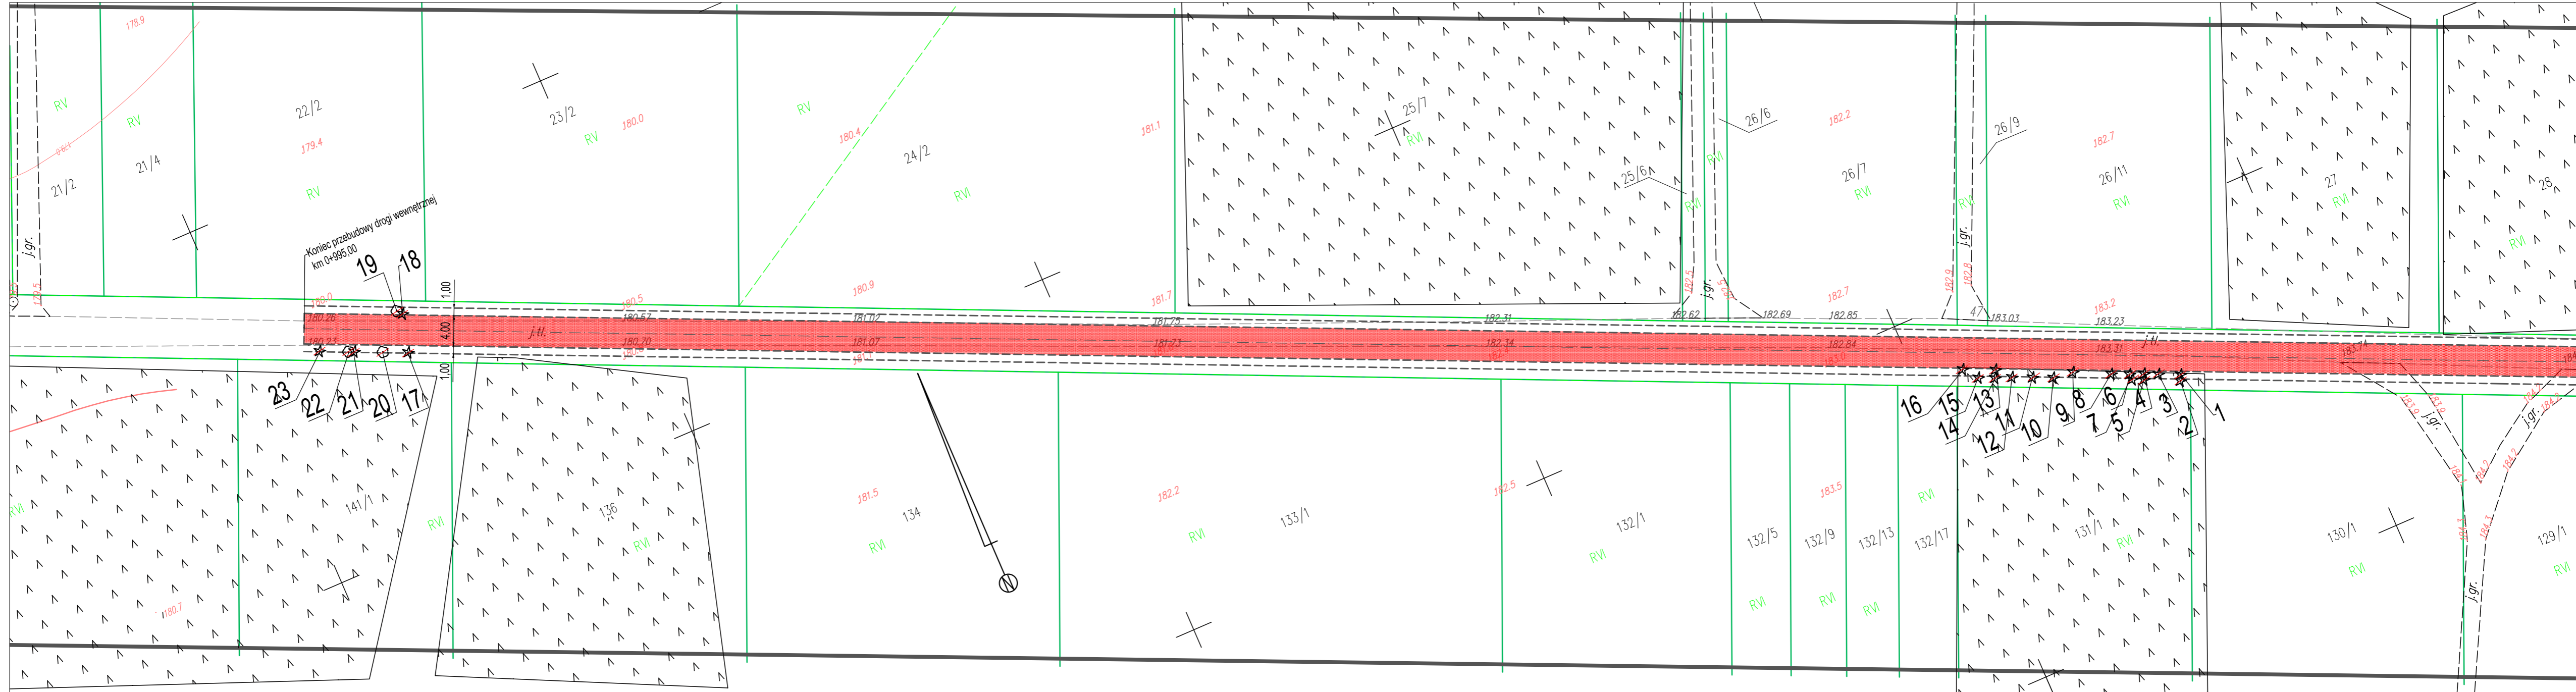

SZKIC LOKALIZACJI

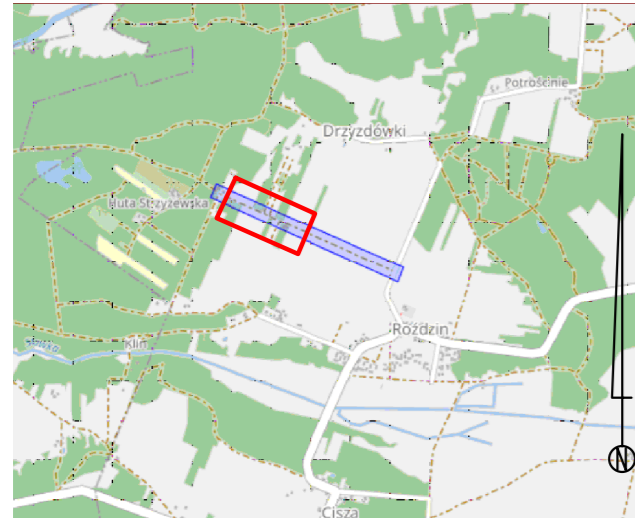

Legenda:

- proj. jezdnia - nawierzchnia bitumiczna
- proj. pobocza - nawierzchnia z kruszywa granitowego
- proj. przepusty (remont)
- granice nieruchomości
- X
 - drzewo przeznaczone do usunięcia

Inwestor: Gmina Kluki, Kluki 88 97-415 Kluki				Rys. nr 1
Nazwa obiektu budowlanego: Przebudowa drogi 434 w miejscowości Rozdżin				
PLAN WYCINKI DRZEW				Skala 1:500
branża:	projektował:	nr uprawnień:	podpis:	Data opracowania: 10.2021
drogowa	mgr inż. Kazimierz Mamos	GP.IV.7342/40/94		